

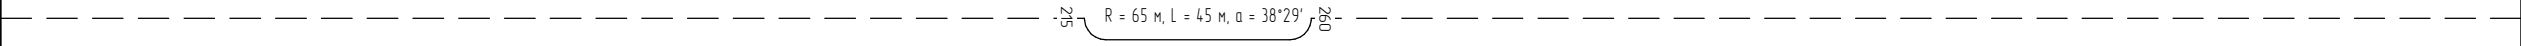
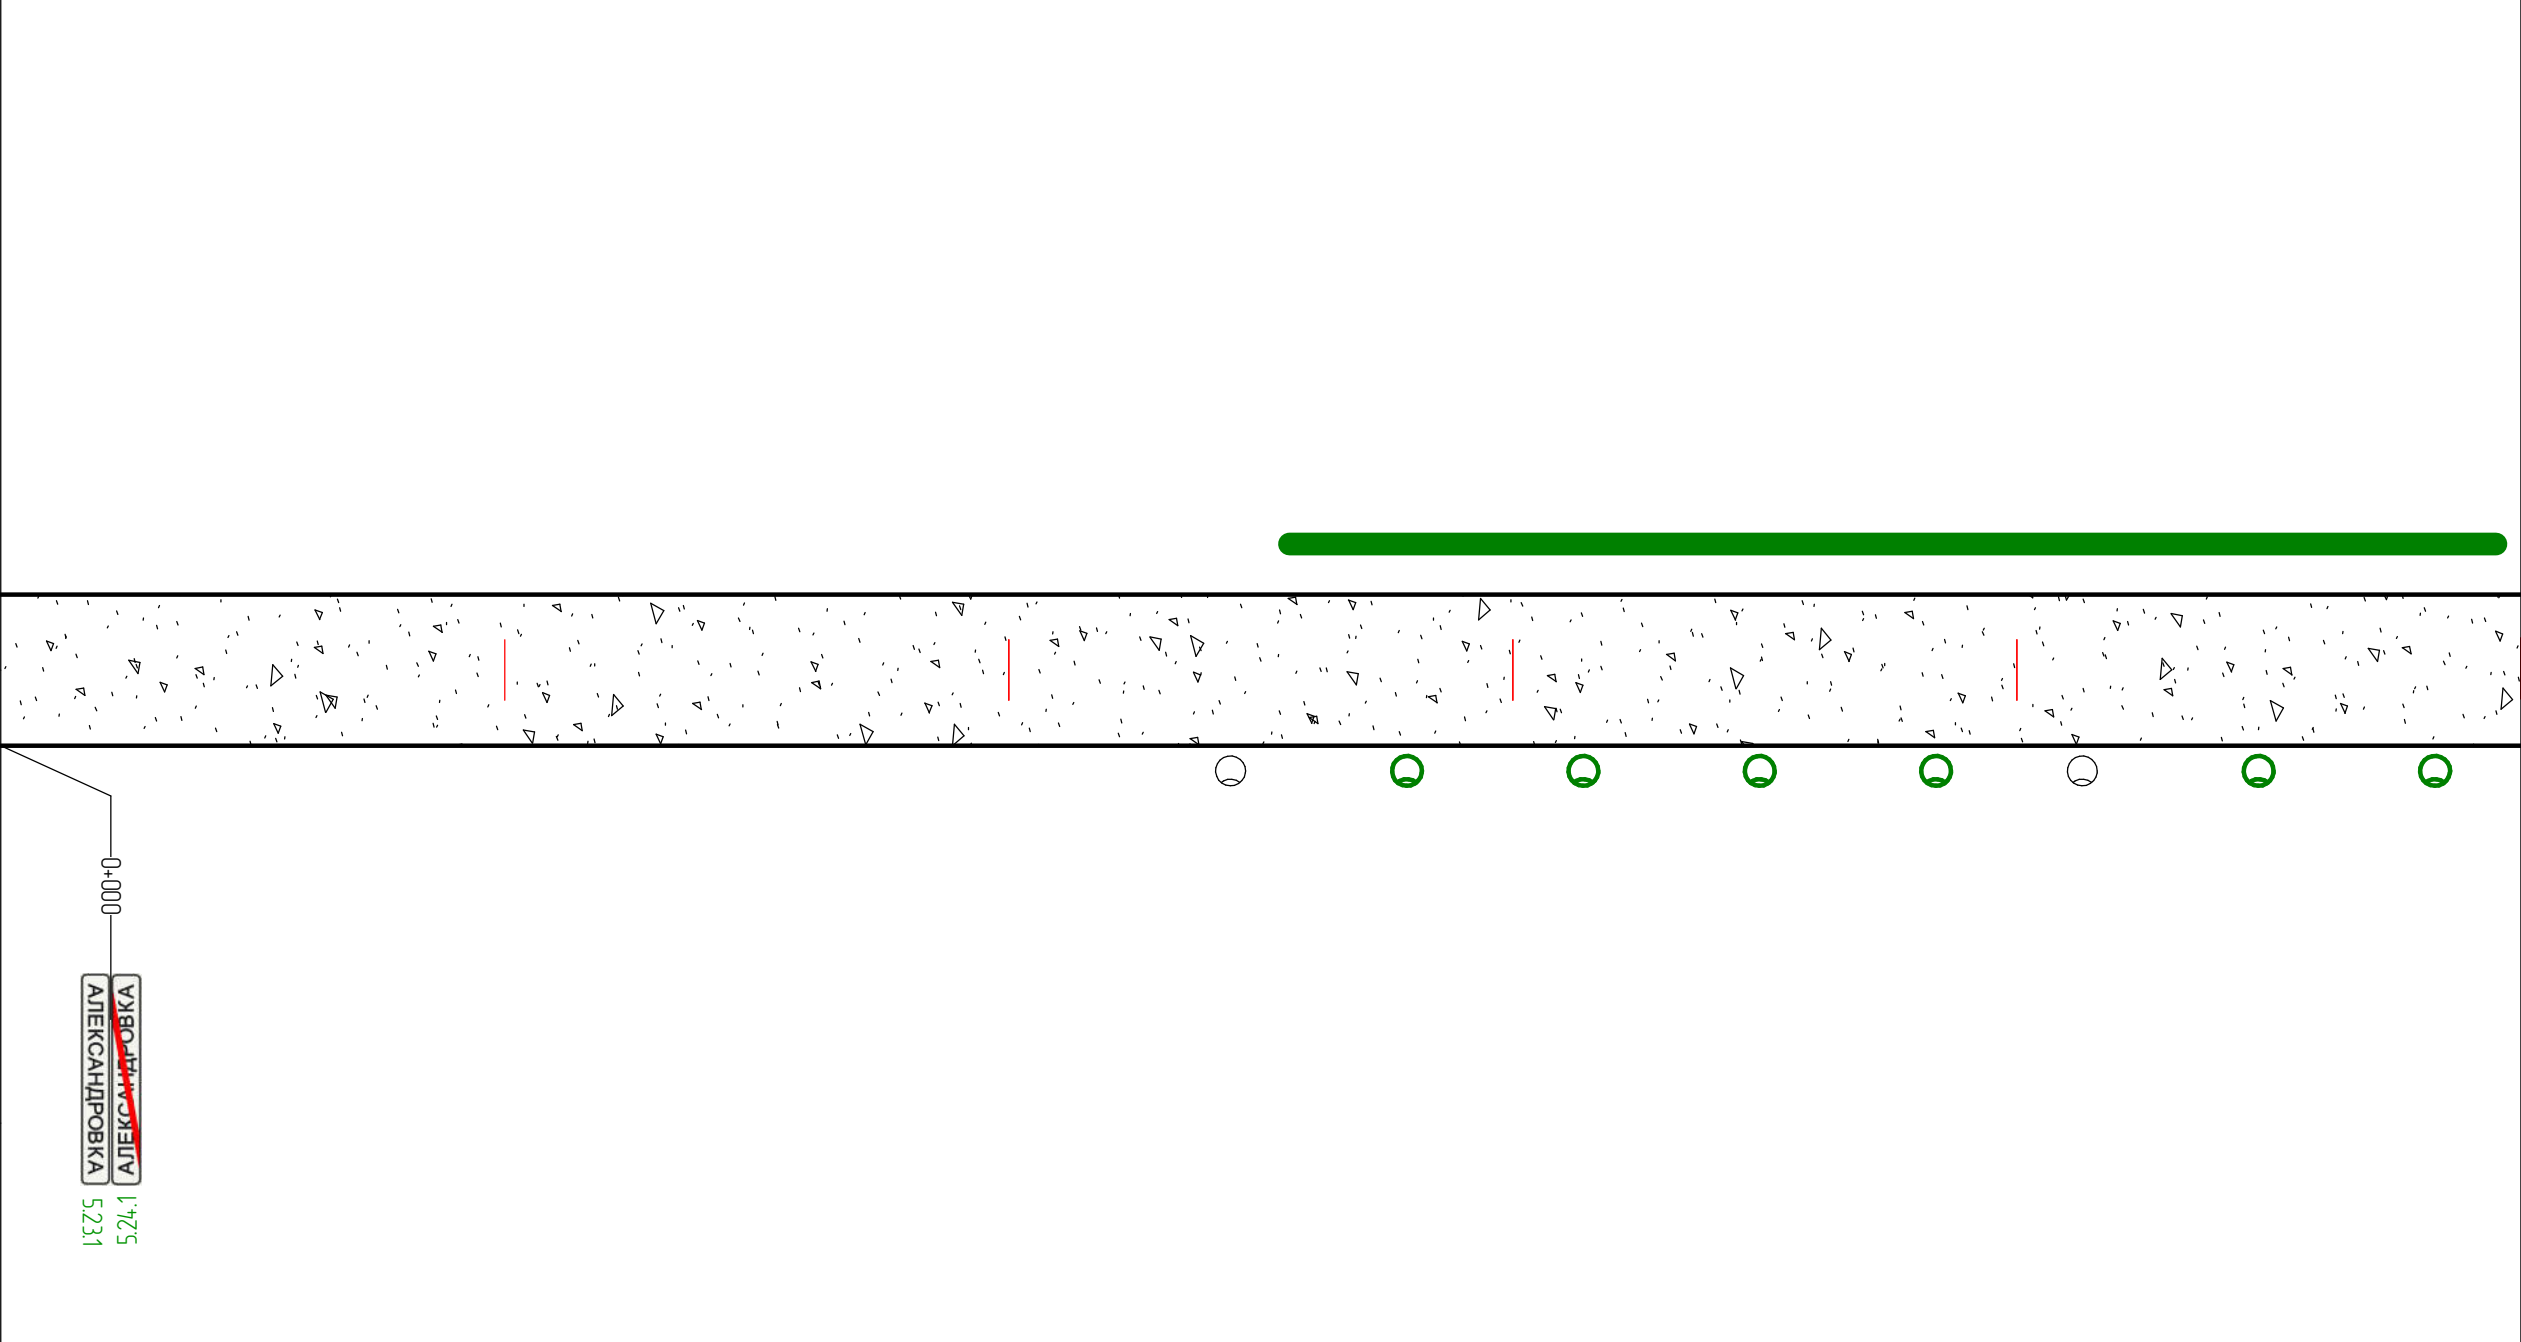
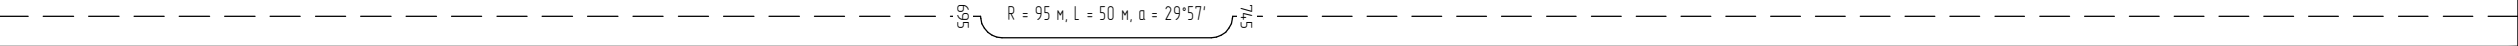


Наименование а/д		с. Александровка, ул. Речная, КМ 0+000 – 0+500	
Дорожные ограждения и направляющие устройства слева			
Дорожные ограждения и направляющие устройства по центру а/д			
Горизонтальная дорожная разметка слева	3-я от осевой		
	2-я от осевой		
	1-я от осевой		
Элементы дороги в плане			
Элементы дороги в продольном профиле. Уклоны, более допустимых			
			
Горизонтальная дорожная разметка справа	Осевая линия		
	1-я от осевой		
	2-я от осевой		
Дорожные ограждения и направляющие устройства справа			

Наименование а/д		с. Александровка, ул. Речная, КМ 0+500 – 1+000
Дорожные ограждения и направляющие устройства слева		
Дорожные ограждения и направляющие устройства по центру а/д		
Горизонтальная дорожная разметка слева	3-я от осевой	
	2-я от осевой	
	1-я от осевой	
Элементы дороги в плане		
Элементы дороги в продольном профиле. Уклоны, более допустимых		

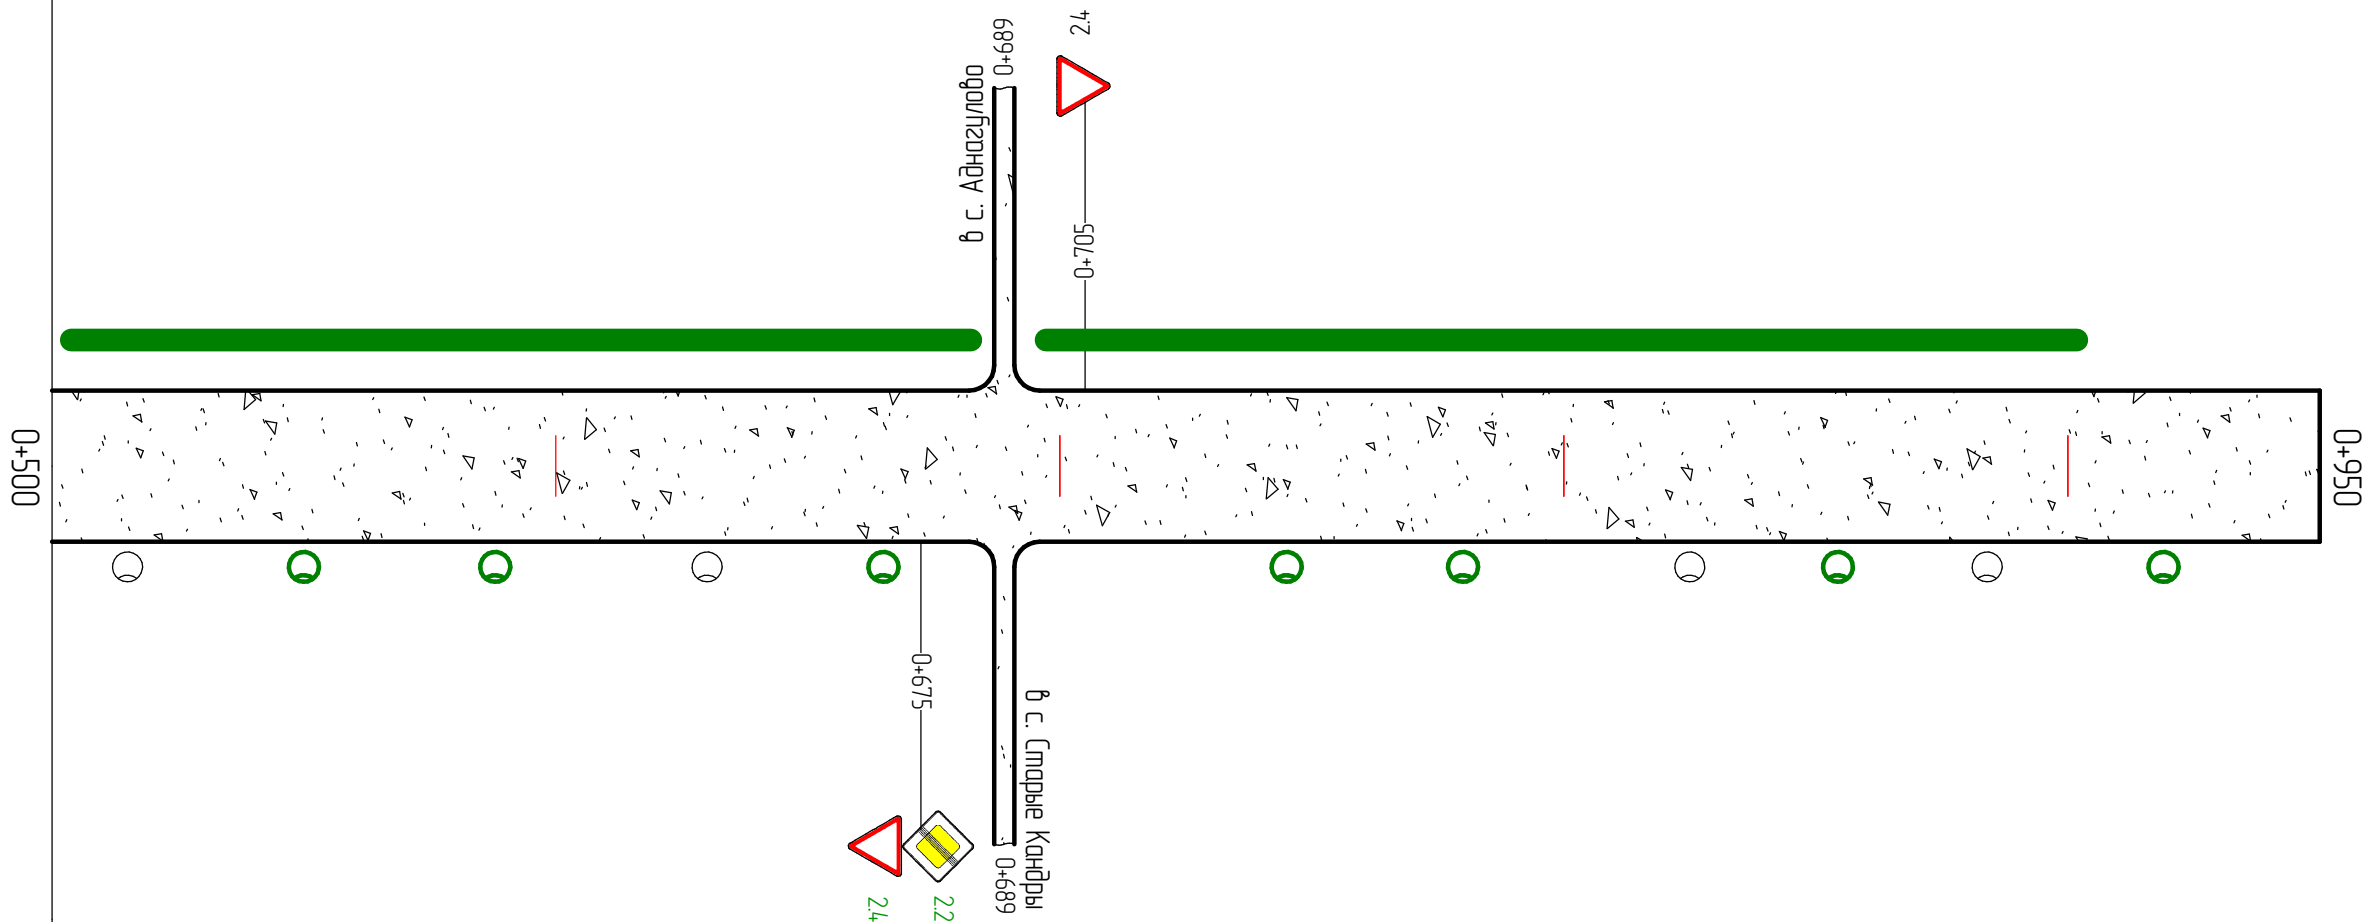

Горизонтальная дорожная разметка справа	Осевая линия	
	1-я от осевой	
	2-я от осевой	
Дорожные ограждения и направляющие устройства справа		

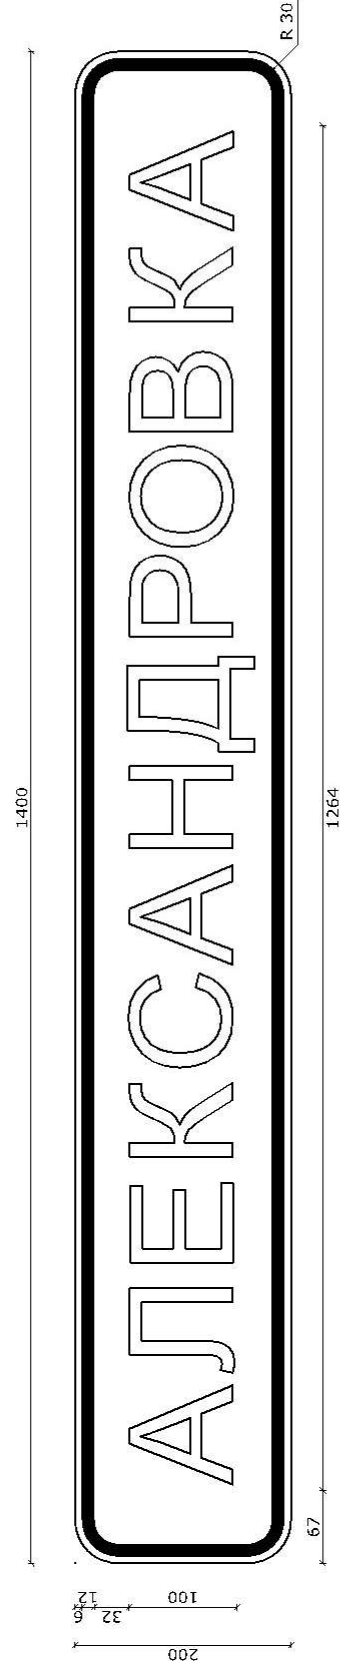

Номер знака: 5.23.1. "Начало населенного пункта"

Площадь: 0,28 кв. м

Количество: 1 шт.

Местоположение: КМ 0+000

Дорога: с. Александровка, ул. Речная


Фон знака: белый

Размеры надписей даны по границам литерных площадок слов (символов)

Ширина литерных площадок сокращена п. 4.9. ГОСТ Р 52290-2004

Размеры надписей даны по границам слов (символов)

АЛЕКСАНДРОВКА

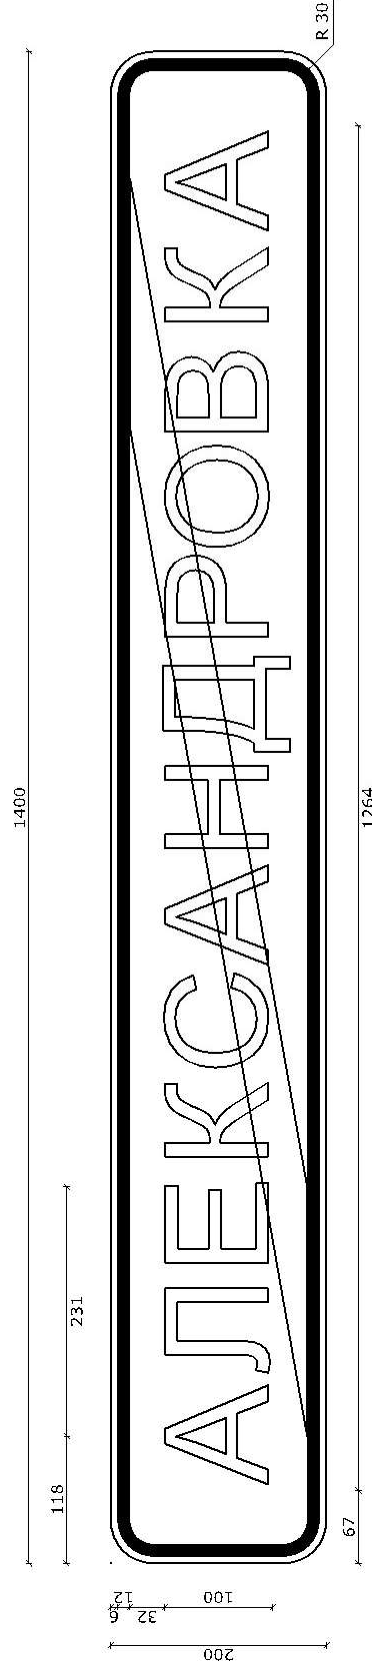

Номер знака: 5.24.1. "Конец населенного пункта"

Площадь: 0,28 кв. м

Количество: 1 шт.

Местоположение: КМ 0+000

Дорога: с. Александровка, ул. Речная

Фон знака: белый

Размеры надписей даны по границам литерных площадок слов (символов)

Ширина литерных площадок сокращена п. 4.9. ГОСТ Р 52290-2004

Размеры надписей даны по границам слов (символов)

АЛЕКСАНДРОВКА