ЧЕРТЕЖ МЕЖЕВАНИЯ ТЕРРИТОРИИ.

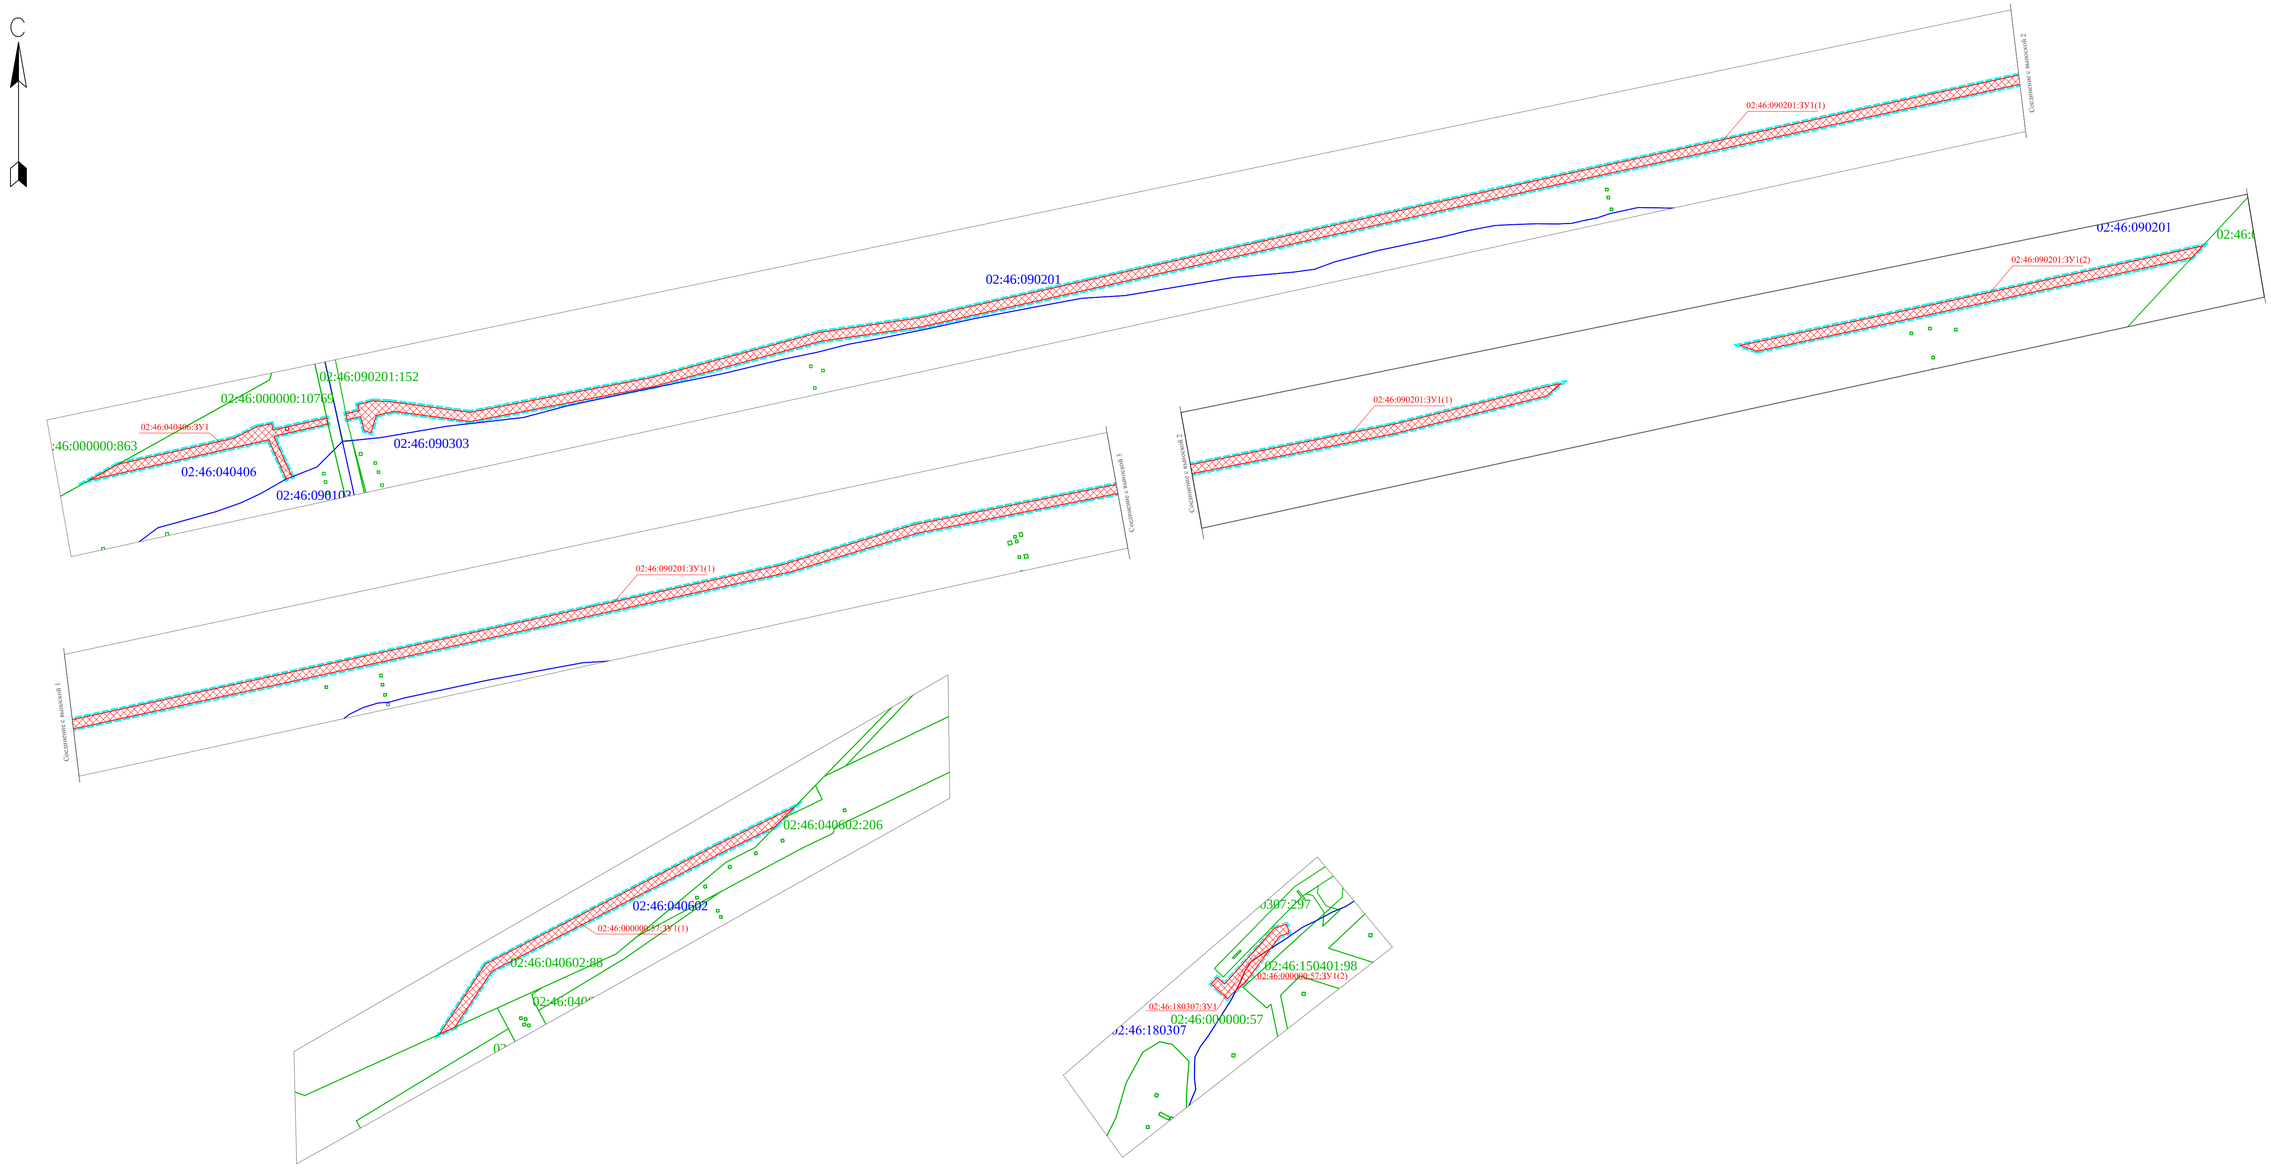

Масштаб 1:2000

Условные обозначения

- Граница территории, в отношении которой осуществляется подготовка проекта планировки
- Граница образуемых земельных участков
- Границы существующих земельных участков, учтенных в ЕГРН
- Границы кварталов, учтенных в ЕГРН
- 02:46:040406 Номер кадастрового квартала
- 02:46:000000:863 Номер земельного участка, учтенного в ЕГРН
- 02:46:000000:57:3У1 Номер образуемого земельного участка

Проект планировки территории и проект межевания территории для производства строительно-монтажных работ по объекту АО «Связьтранснефть» 18-ТПР-010-016143 «Организация каналов связи для КП МН АО «Транснефть-Урал» на территории муниципального района Туймазинский район Республики Башкортостан
Чертеж межевания территории (М 1:2000)
Разработчик: ООО "Мотовилиха" Пермь, 2019