Общество с ограниченной ответственностью
«БашНИПИнефть»

Свидетельство № 102 – 2017 от 17 мая 2017 г.

РАСШИРЕНИЕ ОБУСТРОЙСТВА КОПЕЙ-КУБОВСКОГО НЕФТЯНОГО МЕСТОРОЖДЕНИЯ. (2018Г.)

Документация по планировке территории (Проект планировки территории и проект межевания территории в составе проекта планировки территории)

15824-П-187.000.000-ПЗ-02

Том 1.2

Основная часть проекта межевания территории
Раздел 5. Основная часть проекта межевания территории. Текстовая часть (Кандринский сельсовет)

2018

Общество с ограниченной ответственностью
«БашНИПИнефть»

Свидетельство № 102-2017 от 17 мая 2017 г.

Проектная документация выполнена в соответствии с действующими нормами, правилами и стандартами

Главный инженер проекта_____ А.А. Умрихин

РАСШИРЕНИЕ ОБУСТРОЙСТВА КОПЕЙ-КУБОВСКОГО НЕФТЯНОГО МЕСТОРОЖДЕНИЯ. (2018Г.)

Документация по планировке территории (Проект планировки территории и проект межевания территории в составе проекта планировки территории)

Часть 1. Землеустроительная документация

Том 1.2

15824-П-187.000.000-ПЗ-02

Основная часть проекта межевания территории
Раздел 5. Основная часть проекта межевания территории. Текстовая часть (Кандринский сельсовет)

Руководитель проектного офиса Э.Р. Гейер

Главный инженер проекта А.А. Умрихин

ИНН 0278127289 «БашНИПИнефть» ЯСЙ ООО «БашНИПИнефть» ОГРН 1060278107780

2018

Взам. инв. №

Подп. и дата

Инв. № подл.

ОБЩЕСТВО С ОГРАНИЧЕННОЙ ОТВЕТСТВЕННОСТЬЮ

Экспертно-производственный центр

“ТРУБОПРОВОДСЕРВИС”

Свидетельство № 0032-2013-0277049045-08 | Свидетельство № ИП-245-750

Заказчик – ООО «БашНИПИнефть»

РАСШИРЕНИЕ ОБУСТРОЙСТВА КОПЕЙ-КУБОВСКОГО НЕФТЯНОГО МЕСТОРОЖДЕНИЯ. (2018Г.)

ПРОЕКТНАЯ ДОКУМЕНТАЦИЯ

Документация по планировке территории
(Проект планировки территории и проект межевания территории в составе проекта планировки территории)
Том 1.2

15824-П-187.000.000-ПЗ-02-ПМУ

Основная часть проекта межевания территории
Раздел 5. Основная часть проекта межевания территории. Текстовая часть
(Кандринский сельсовет)

Генеральный директор _____ */М.Ф. Сунагатов/*

Главный инженер проекта _____ */Д.Ф. Гильманов /*

Экспертно-производственный центр "Трубопроводсервис" ИНН 0277049045

.

2018

Взам. инв. №

Подп. и дата

Инв. № подл.

СОДЕРЖАНИЕ ТОМА

Обозначение	Наименование	Примечание
15824-П-187.000.000-ПЗ-02-С-001	Содержание тома 1.1	3
15824-П-187.000.000-СП	Состав проектной документации	4
15824-П-187.000.000-ПЗ-02	Землеустроительная документация	7

Согласовано

Взам. инв. №

Подп. и дата

Инв. № подл.

Изм.	Кол.уч	Лист	№ док	Подп.	Дата	15824-П-187.000.000ПЗ-02-С-001		
Разраб.		Филотенков			04.18	Содержание тома 1	Стадия	Лист	Листов
Проверил							П		1
Нач. отдела		Воронежская			04.18		Генпроектировщик – ООО «БашНИПИнефть» Исполнитель – ООО ЭПЦ «Трубопроводсервис»		
Н. контр.									
ГИП		Гильманов			04.18				

СОСТАВ ПРОЕКТНОЙ ДОКУМЕНТАЦИИ

Номер тома	Обозначение	Наименование	Приме-чание
		Раздел 1. Пояснительная записка	
1.1	15824-П-187.000.000-ПЗ-01	Подраздел 1. Текстовая часть	
1.2	15824-П-187.000.000-ПЗ-02	Подраздел 2. Землеустроительная документация	
		Раздел 2. Схема планировочной организации земельного участка	
2.1	15824-П-187.000.000-ПЗУ-01	Подраздел 1. Схема планировочной организации земельного участка	
2.2	15824-П-187.000.000-ПЗУ-02	Подраздел 2. Проект полосы отвода	
3	15824-П-187.000.000-АР-01	Раздел 3. Архитектурные решения	
4	15824-П-187.000.000-КР-01	Раздел 4. Конструктивные и объемно-планировочные решения	
		Раздел 5. Сведения об инженерном оборудовании, о сетях инженерно-технического обеспечения, перечень инженерно-технических мероприятий, содержание технологических решений	
5.1	15824-П-187.000.000-ИОС1-01	Подраздел 1. Система электроснабжения	
5.3	15824-П-187.000.000-ИОС3-01	Подраздел 2. Система водоотведения	
5.4	15824-П-187.000.000-ИОС4-01	Подраздел 4. Отопление, вентиляция и кондиционирование воздуха, тепловые сети	
5.5	15824-П-187.000.000-ИОС5-01	Подраздел 5. Сети связи	
		Подраздел 7. Технологические решения	
5.7.1	15824-П-187.000.000-ИОС7-01	Часть 1. Технологические решения	
5.7.2	15824-П-187.000.000-ИОС7-02	Часть 2. Электрохимзащита	
5.7.3	15824-П-187.000.000-ИОС7-03	Часть 3. Автоматизация	
6	15824-П-187.000.000-ПОС-01	Раздел 6. Проект организации строительства	

Согласовано

Взам. инв. №

Подп. и дата

Инв. № подл.

Изм.	Кол.уч	Лист	№ док	Подп.	Дата

15824-П-187.000.000-ПЗ-02-ТЧ-001

Разраб.			
Проверил			
Нач. отдела			
Н. контр.			
ГИП	Гильманов		04.18

Текстовая часть

Стадия	Лист	Листов
П	1	3

Генпроектировщик – ООО «БашНИПИнефть»
Исполнитель – ООО ЭПЦ «Трубопроводсервис»

7	15824-П-187.000.000-ПОД-01	Раздел 7. Проект организации работ по сносу или демонтажу объектов капитального строительства	
		Раздел 8. Перечень мероприятий по охране окружающей среды	
8.1	15824-П-187.000.000-ООС1-01	Часть 1. Перечень мероприятий по охране окружающей среды	
8.2	15824-П-187.000.000-ООС2-01	Часть 2. Проект рекультивации земель	
9	15824-П-187.000.000-ПБ-01	Раздел 9. Мероприятия по обеспечению пожарной безопасности	
10.1	15824-П-187.000.000-ЭЭ-01	Раздел 10.1 Мероприятия по обеспечению соблюдения требований энергетической эффективности и требований оснащенности зданий, строений и сооружений приборами учета используемых энергетических ресурсов	
11	15824-П-187.000.000-СМ-01	Раздел 11. Смета на строительство объектов капитального строительства	
		Раздел 12. Иная документация в случаях, предусмотренных федеральными законами	
12.1.1	15824-П-187.000.000-ГОЧС-01	Часть 1. Перечень мероприятий по гражданской обороне, мероприятий по предупреждению чрезвычайных ситуаций природного и техногенного характера, мероприятий по противодействию терроризму Книга 1. Перечень мероприятий по гражданской обороне, мероприятий по предупреждению чрезвычайных ситуаций природного и техногенного характера, мероприятий по противодействию терроризму	
		Часть 1. Перечень мероприятий по гражданской обороне, мероприятий по предупреждению чрезвычайных ситуаций природного и техногенного характера, мероприятий по противодействию терроризму Книга 2. Структурированная система мониторинга и управления инженерными системами зданий и сооружений	

		Часть 2. Декларация промышленной безопасности опасных производственных объектов Книга 1. Декларация промышленной безопасности опасных производственных объектов	
		Часть 2. Декларация промышленной безопасности опасных производственных объектов Книга 2. Приложение № 1 Расчетно-пояснительная записка к Декларации промышленной безопасности опасного производственного объекта	
		Часть 2. Декларация промышленной безопасности опасных производственных объектов Книга 3. Приложение № 2 Информационный лист к Декларации промышленной безопасности опасного производственного объекта	
12.3	15824-П-187.000.000-УПП-01	Часть 3. Организация и условия труда работников. Управление производством и предприятием	
12.4	15824-П-187.000.000-ОБЭ-01	Часть 4. Требования к обеспечению безопасной эксплуатации объектов капитального строительства	

СОСТАВ ДОКУМЕНТАЦИИ ПО ПЛАНИРОВКЕ ТЕРРИТОРИИ

Обозначение	Наименование	Примечание
15824-П-187.000.000-ППТиПМТ-ППТиПМТ-ППУ	Раздел 1. Проект планировки территории. Графическая часть	
15824-П-187.000.000-ППТиПМТ-ППТиПМТ-ППУ	Раздел 2. Положение о размещении линейных объектов	
15824-П-187.000.000-ППТиПМТ-ППТиПМТ-ППС	Раздел 3. Материалы по обоснованию проекта планировки территории. Графическая часть	
15824-П-187.000.000-ППТиПМТ-ППТиПМТ-ППС	Раздел 4. Материалы по обоснованию проекта планировки территории. Пояснительная записка	
15824-П-187.000.000-ППТиПМТ-ППТиПМТ-ПМУ	Раздел 5. Основная часть проекта межевания территории. Текстовая часть	
15824-П-187.000.000-ППТиПМТ-ППТиПМТ-ПМУ	Раздел 6. Основная часть проекта межевания территории. Чертежи межевания территории	
15824-П-187.000.000-ППТиПМТ-ППТиПМТ-ПМУ	Раздел 7. Материалы по обоснованию проекта межевания территории. Графическая часть	

Согласовано

Взам. инв. №

Подп. и дата

Инв. № подл.

Изм.	Кол.уч	Лист	№	Подп.	Дата	15824-П-187.000.000-ППТиПМТ		
Разраб.		Филотенков			04.2018	Содержание	Стадия	Лист	Листов
Нач. отд.		Воронежская			04.2018		ООО ЭПЦ «Трубопроводсервис»		
Н. контр.		Масич			04.2018				
ГИП		Гильманов			04.2018				

СОДЕРЖАНИЕ

1 ПЕРЕЧЕНЬ И СВЕДЕНИЯ О ПЛОЩАДИ ОБРАЗУЕМЫХ ЗЕМЕЛЬНЫХ УЧАСТКОВ, В ТОМ ЧИСЛЕ ВОЗМОЖНЫЕ СПОСОБЫ ИХ ОБРАЗОВАНИЯ 4

2 ПЕРЕЧЕНЬ И СВЕДЕНИЯ О ПЛОЩАДИ ОБРАЗУЕМЫХ ЗЕМЕЛЬНЫХ УЧАСТКОВ, КОТОРЫЕ БУДУТ ОТНЕСЕНЫ К ТЕРРИТОРИЯМ ОБЩЕГО ПОЛЬЗОВАНИЯ 12

3 ПЕРЕЧЕНЬ И СВЕДЕНИЯ О ПЛОЩАДИ ОБРАЗУЕМЫХ ЗЕМЕЛЬНЫХ УЧАСТКОВ, В ТОМ ЧИСЛЕ В ОТНОШЕНИИ КОТОРЫХ ПРЕДПОЛАГАЮТСЯ РЕЗЕРВИРОВАНИЕ И (ИЛИ) ИЗЪЯТИЕ ДЛЯ ГОСУДАРСТВЕННЫХ НУЖД 13

4 ВИД РАЗРЕШЕННОГО ИСПОЛЬЗОВАНИЯ ОБРАЗУЕМЫХ ЗЕМЕЛЬНЫХ УЧАСТКОВ 14

Согласовано

Взам. инв. №

Подп. и дата

Инв. № подл.

Изм.	Кол.уч	Лист	№	Подп.	Дата	15824-П-187.000.000-ППТиПМТ		
Разраб.		Филотенков			04.2018	Содержание	Стадия	Лист	Листов
Нач. отд.		Воронежская			04.2018		ООО ЭПЦ «Трубопроводсервис»		
Н. контр.		Масич			04.2018				
ГИП		Гильманов			04.2018				

1 ПЕРЕЧЕНЬ И СВЕДЕНИЯ О ПЛОЩАДИ ОБРАЗУЕМЫХ ЗЕМЕЛЬНЫХ УЧАСТКОВ, В ТОМ ЧИСЛЕ ВОЗМОЖНЫЕ СПОСОБЫ ИХ ОБРАЗОВАНИЯ

Основой расчета площадей образуемых земельных участков являются:

- проектные решения по организации работ по проекту: «Расширение обустройства Копей-Кубовского нефтяного месторождения. 2018г.».

Ширина полосы отвода для строительства объекта определена в соответствии с нормами отвода.

Строительная полоса, предназначена для:

- производства строительно-монтажных работ;
- технологического проезда;
- площадок складирования материалов;
- переездов через действующие подземные коммуникации;
- площадок под размещение оборудования для испытания трубопроводов;
- устройства временного бытового городка строителей;
- устройства временной стоянки строительной техники.

Таблица 1.1 – Сведения об образуемых земельных участках на период строительства объекта:

№ п/п	Условный (или кадастровый) номер земельного участка	Площадь, кв.м	Категория земель	Вид разрешенного использования
1	02:46:040602:88:ЗУ1	12	Земли с/х назначения	Недропользование
2	02:46:040602:88:ЗУ2	3918	Земли с/х назначения	Недропользование
3	02:46:040602:88:ЗУ3	484	Земли с/х назначения	Недропользование
4	02:46:040602:88:ЗУ4	547	Земли с/х назначения	Недропользование
5	02:46:040602:206:ЗУ1	385	Земли с/х назначения	Недропользование
6	02:46:040602:206:ЗУ2	423	Земли с/х назначения	Недропользование
7	02:46:000000:880:ЗУ1	2279	Земли с/х назначения	Недропользование
8	02:46:000000:362:ЗУ1	5736	Земли с/х назначения	Недропользование
9	02:46:000000:863:ЗУ1	788	Земли с/х назначения	Недропользование
10	02:46:000000:863:ЗУ2	20	Земли с/х назначения	Недропользование
11	02:46:000000:863:ЗУ3	18746	Земли с/х назначения	Недропользование
12	02:46:000000:863:ЗУ4	17066	Земли с/х назначения	Недропользование

13	02:46:000000:863:ЗУ5	9628	Земли с/х назначения	Недропользование
14	02:46:000000:863:ЗУ6	1348	Земли с/х назначения	Недропользование

Таблица 1.2 – Сведения об образуемых земельных участках на период эксплуатации объекта:

№ п/п	Условный (или кадастровый) номер земельного участка	Площадь, кв.м	Категория земель	Вид разрешенного использования
1	02:46:000000:880:ЗУ1	1	Земли с/х назначения	Недропользование
2	02:46:000000:880:ЗУ2	1	Земли с/х назначения	Недропользование
3	02:46:040602:88:ЗУ1	1	Земли с/х назначения	Недропользование
4	02:46:040602:206:ЗУ1	1	Земли с/х назначения	Недропользование
5	02:46:040602:88:ЗУ2	1	Земли с/х назначения	Недропользование
6	02:46:040602:88:ЗУ3	1	Земли с/х назначения	Недропользование
7	02:46:040602:88:ЗУ4	1	Земли с/х назначения	Недропользование
8	02:46:040602:88:ЗУ5	1	Земли с/х назначения	Недропользование
9	02:46:040602:88:ЗУ6	1	Земли с/х назначения	Недропользование
10	02:46:040602:88:ЗУ7	1	Земли с/х назначения	Недропользование
11	02:46:040602:88:ЗУ8	1	Земли с/х назначения	Недропользование
12	02:46:000000:362:ЗУ1	441	Земли с/х назначения	Недропользование
13	02:46:000000:863:ЗУ1	1	Земли с/х назначения	Недропользование
14	02:46:000000:863:ЗУ2	1	Земли с/х назначения	Недропользование
15	02:46:000000:863:ЗУ3	1	Земли с/х назначения	Недропользование
16	02:46:000000:863:ЗУ4	1	Земли с/х назначения	Недропользование
17	02:46:000000:863:ЗУ5	1	Земли с/х назначения	Недропользование
18	02:46:000000:863:ЗУ6	1	Земли с/х назначения	Недропользование
19	02:46:000000:863:ЗУ7	1	Земли с/х назначения	Недропользование
20	02:46:000000:863:ЗУ8	1	Земли с/х назначения	Недропользование

21	02:46:000000:863:ЗУ9	6	Земли с/х назначения	Недропользование
22	02:46:000000:863:ЗУ10	6	Земли с/х назначения	Недропользование
23	02:46:000000:863:ЗУ11	6	Земли с/х назначения	Недропользование
24	02:46:000000:863:ЗУ12	6	Земли с/х назначения	Недропользование
25	02:46:000000:863:ЗУ13	6	Земли с/х назначения	Недропользование
26	02:46:000000:863:ЗУ14	15	Земли с/х назначения	Недропользование
27	02:46:000000:863:ЗУ15	6	Земли с/х назначения	Недропользование
28	02:46:000000:863:ЗУ16	6	Земли с/х назначения	Недропользование
29	02:46:000000:863:ЗУ17	6	Земли с/х назначения	Недропользование
30	02:46:000000:863:ЗУ18	15	Земли с/х назначения	Недропользование
31	02:46:000000:880:ЗУ1	1	Земли с/х назначения	Недропользование

* Площадь и границы образуемых земельных участков могут быть уточнены при проектировании и проведении кадастровых работ.

** Земельные участки могут быть предоставлены на любом, предусмотренном законодательством, праве.

Таблица 1.3 – Сведения о земельных участках, находящихся в аренде ПАО АНК «Башнефть».

№ п/п	Кадастровый номер земельного участка	Площадь, кв.м	Категория земель	Вид разрешенного использования
1	02:46:000000:645	194	Земли промышленности	Для обслуживания и эксплуатации автодороги Копей-Кубовской нефтяной площади
2	02:46:000000:877	441	Земли промышленности	Для обслуживания и эксплуатации автодороги Копей-Кубовской нефтяной площади
3	02:46:000000:1339	103	Земли промышленности	Для обслуживания и эксплуатации автодороги Копей-Кубовской нефтяной площади

4	02:46:040602:94	897	Земли промышленности	Для обслуживания и эксплуатации АГЗУ-7

Таблица 1.4 – Сведения об изменяемых земельных участках

№ п/п	Кадастровый номер земельного участка	Площадь, кв.м	Категория земель	Вид разрешенного использования	Землепользователь
1	02:46:040602:88	1 923 267	Земли с/х назначения	Для сельскохозяйственного производства	Земли администрации
2	02:46:040602:206	47154	Земли с/х назначения	Для сельскохозяйственного производства	Латыпов Алмаз Явдатович
3	02:46:000000:880	1192144	Земли с/х назначения	Для сельскохозяйственного производства	Земли администрации
4	02:46:000000:362	38583202	Земли с/х назначения	Для сельскохозяйственного производства	ООО "СПК имени Камиля Галлямовича Фархутдинова"
5	02:46:000000:863	6665114	Земли с/х назначения	Для сельскохозяйственного производства	Земли администрации

2 ПЕРЕЧЕНЬ И СВЕДЕНИЯ О ПЛОЩАДИ ОБРАЗУЕМЫХ ЗЕМЕЛЬНЫХ УЧАСТКОВ, КОТОРЫЕ БУДУТ ОТНЕСЕНЫ К ТЕРРИТОРИЯМ ОБЩЕГО ПОЛЬЗОВАНИЯ

Использование земельных участков, образуемых для строительства и эксплуатации проектируемых объектов неограниченным кругом лиц, не предусматривается.

3 ПЕРЕЧЕНЬ И СВЕДЕНИЯ О ПЛОЩАДИ ОБРАЗУЕМЫХ ЗЕМЕЛЬНЫХ УЧАСТКОВ, В ТОМ ЧИСЛЕ В ОТНОШЕНИИ КОТОРЫХ ПРЕДПОЛАГАЮТСЯ РЕЗЕРВИРОВАНИЕ И (ИЛИ) ИЗЪЯТИЕ ДЛЯ ГОСУДАРСТВЕННЫХ НУЖД

Изъятие земельных участков для государственных нужд не требуется.

4 ВИД РАЗРЕШЕННОГО ИСПОЛЬЗОВАНИЯ ОБРАЗУЕМЫХ ЗЕМЕЛЬНЫХ УЧАСТКОВ

Для земельных участков, образуемых для строительства и размещения объекта устанавливается вид разрешенного использования «Недропользование» (Код 6.1 Классификатора видов разрешенного использования земельных участков», утвержденного Приказом Минэкономразвития РФ от 01.09.2014 г. № 540). Данный вид разрешенного использования, согласно Классификатору видов разрешенного использования земельных участков, устанавливается для:

- осуществление геологических изысканий;
- добыча недр открытым (карьеры, отвалы) и закрытым (шахты, скважины) способами;
- размещение объектов капитального строительства, в том числе подземных, в целях добычи недр;
- размещение объектов капитального строительства, необходимых для подготовки сырья к транспортировке и (или) промышленной переработке;
- размещение объектов капитального строительства, предназначенных для проживания в них сотрудников, осуществляющих обслуживание зданий и сооружений, необходимых для целей недропользования, если добыча недр происходит на межселенной территории.

Общество с ограниченной ответственностью
«БашНИПИнефть»

Свидетельство № 102 – 2017 от 17 мая 2017 г.

РАСШИРЕНИЕ ОБУСТРОЙСТВА КОПЕЙ-КУБОВСКОГО НЕФТЯНОГО МЕСТОРОЖДЕНИЯ. (2018Г.)

Документация по планировке территории (Проект планировки территории и проект межевания территории в составе проекта планировки территории)

15824-П-187.000.000-ПЗ-02

Том 1.2

Основная часть проекта межевания территории
Раздел 6. Чертеж межевания территории
(Кандринский сельсовет)

2018

Общество с ограниченной ответственностью
«БашНИПИнефть»

Свидетельство № 102-2017 от 17 мая 2017 г.

Проектная документация выполнена в соответствии с действующими нормами, правилами и стандартами

Главный инженер проекта_____ А.А. Умрихин

РАСШИРЕНИЕ ОБУСТРОЙСТВА КОПЕЙ-КУБОВСКОГО НЕФТЯНОГО МЕСТОРОЖДЕНИЯ. (2018Г.)

Документация по планировке территории (Проект планировки территории и проект межевания территории в составе проекта планировки территории)

Часть 1. Землеустроительная документация

Том 1.2

15824-П-187.000.000-ПЗ-02

Основная часть проекта межевания территории
Раздел 6. Чертеж межевания территории
(Кандринский сельсовет)

Руководитель проектного офиса Э.Р. Гейер

Главный инженер проекта А.А. Умрихин

ИНН 0278127289 «БашНИПИнефть» ЯСЙ ООО «БашНИПИнефть» ОГРН 1060278107780

2018

Взам. инв. №

Подп. и дата

Инв. № подл.

ОБЩЕСТВО С ОГРАНИЧЕННОЙ ОТВЕТСТВЕННОСТЬЮ

Экспертно-производственный центр

“ТРУБОПРОВОДСЕРВИС”

Свидетельство № 0032-2013-0277049045-08 | Свидетельство № ИП-245-750

Заказчик – ООО «БашНИПИнефть»

РАСШИРЕНИЕ ОБУСТРОЙСТВА КОПЕЙ-КУБОВСКОГО НЕФТЯНОГО МЕСТОРОЖДЕНИЯ. (2018Г.)

ПРОЕКТНАЯ ДОКУМЕНТАЦИЯ

Документация по планировке территории
(Проект планировки территории и проект межевания территории в составе проекта планировки территории)
Том 1.2

15824-П-187.000.000-ПЗ-02

Основная часть проекта межевания территории
Раздел 6. Чертеж межевания территории
(Кандринский сельсовет)

Генеральный директор _____ */М.Ф. Сунагатов/*

Главный инженер проекта _____ */Д.Ф. Гильманов /*

Экспертно-производственный центр “Трубопроводсервис” ИНН 0277049045 Республика Башкортостан г. Уфа

2018

Взам. инв. №

Подп. и дата

Инв. № подл.

СОДЕРЖАНИЕ ТОМА

Обозначение	Наименование	Примечание
15824-П-187.000.000-ПЗ-02-С-001	Содержание тома 1.1	3
15824-П-187.000.000-СП	Состав проектной документации	4
15824-П-187.000.000-ПЗ-02	Землеустроительная документация	7

Согласовано

Взам. инв. №

Подп. и дата

Инв. № подл.

Изм.	Кол.уч	Лист	№ док	Подп.	Дата	15824-П-187.000.000-ПЗ-02-С-001		
Разраб.		Филотенков			04.18	Содержание тома 1	Стадия	Лист	Листов
Проверил							П		1
Нач. отдела		Воронежская			04.18		Генпроектировщик – ООО «БашНИПИнефть» Исполнитель – ООО ЭПЦ «Трубопроводсервис»		
Н. контр.									
ГИП		Гильманов			04.18				

СОСТАВ ПРОЕКТНОЙ ДОКУМЕНТАЦИИ

Номер тома	Обозначение	Наименование	Приме-чание
		Раздел 1. Пояснительная записка	
1.1	15824-П-187.000.000-ПЗ-01	Подраздел 1. Текстовая часть	
1.2	15824-П-187.000.000-ПЗ-02	Подраздел 2. Землеустроительная документация	
		Раздел 2. Схема планировочной организации земельного участка	
2.1	15824-П-187.000.000-ПЗУ-01	Подраздел 1. Схема планировочной организации земельного участка	
2.2	15824-П-187.000.000-ПЗУ-02	Подраздел 2. Проект полосы отвода	
3	15824-П-187.000.000-АР-01	Раздел 3. Архитектурные решения	
4	15824-П-187.000.000-КР-01	Раздел 4. Конструктивные и объемно-планировочные решения	
		Раздел 5. Сведения об инженерном оборудовании, о сетях инженерно-технического обеспечения, перечень инженерно-технических мероприятий, содержание технологических решений	
5.1	15824-П-187.000.000-ИОС1-01	Подраздел 1. Система электроснабжения	
5.3	15824-П-187.000.000-ИОС3-01	Подраздел 2. Система водоотведения	
5.4	15824-П-187.000.000-ИОС4-01	Подраздел 4. Отопление, вентиляция и кондиционирование воздуха, тепловые сети	
5.5	15824-П-187.000.000-ИОС5-01	Подраздел 5. Сети связи	
		Подраздел 7. Технологические решения	
5.7.1	15824-П-187.000.000-ИОС7-01	Часть 1. Технологические решения	
5.7.2	15824-П-187.000.000-ИОС7-02	Часть 2. Электрохимзащита	
5.7.3	15824-П-187.000.000-ИОС7-03	Часть 3. Автоматизация	
6	15824-П-187.000.000-ПОС-01	Раздел 6. Проект организации строительства	

Согласовано

Взам. инв. №

Подп. и дата

Инв. № подл.

Изм.	Кол.уч	Лист	№ док	Подп.	Дата

15824-П-187.000.000-ПЗ-02-ТЧ-001

Разраб.			
Проверил			
Нач. отдела			
Н. контр.			
ГИП	Гильманов		04.18

Текстовая часть

Стадия	Лист	Листов
П	1	3

Генпроектировщик – ООО «БашНИПИнефть»
Исполнитель – ООО ЭПЦ «Трубопроводсервис»

7	15824-П-187.000.000-ПОД-01	Раздел 7. Проект организации работ по сносу или демонтажу объектов капитального строительства	
		Раздел 8. Перечень мероприятий по охране окружающей среды	
8.1	15824-П-187.000.000-ООС1-01	Часть 1. Перечень мероприятий по охране окружающей среды	
8.2	15824-П-187.000.000-ООС2-01	Часть 2. Проект рекультивации земель	
9	15824-П-187.000.000-ПБ-01	Раздел 9. Мероприятия по обеспечению пожарной безопасности	
10.1	15824-П-187.000.000-ЭЭ-01	Раздел 10.1 Мероприятия по обеспечению соблюдения требований энергетической эффективности и требований оснащенности зданий, строений и сооружений приборами учета используемых энергетических ресурсов	
11	15824-П-187.000.000-СМ-01	Раздел 11. Смета на строительство объектов капитального строительства	
		Раздел 12. Иная документация в случаях, предусмотренных федеральными законами	
12.1.1	15824-П-187.000.000-ГОЧС-01	Часть 1. Перечень мероприятий по гражданской обороне, мероприятий по предупреждению чрезвычайных ситуаций природного и техногенного характера, мероприятий по противодействию терроризму Книга 1. Перечень мероприятий по гражданской обороне, мероприятий по предупреждению чрезвычайных ситуаций природного и техногенного характера, мероприятий по противодействию терроризму	
		Часть 1. Перечень мероприятий по гражданской обороне, мероприятий по предупреждению чрезвычайных ситуаций природного и техногенного характера, мероприятий по противодействию терроризму Книга 2. Структурированная система мониторинга и управления инженерными системами зданий и сооружений	

Взам. инв. №

Подп. и дата

Инв. № подл.

Изм.	Кол.уч	Лист	№ док	Подп.	Дата	15824-П-187.000.000-ПЗ-02-ТЧ-001	Лист

		Часть 2. Декларация промышленной безопасности опасных производственных объектов Книга 1. Декларация промышленной безопасности опасных производственных объектов	
		Часть 2. Декларация промышленной безопасности опасных производственных объектов Книга 2. Приложение № 1 Расчетно-пояснительная записка к Декларации промышленной безопасности опасного производственного объекта	
		Часть 2. Декларация промышленной безопасности опасных производственных объектов Книга 3. Приложение № 2 Информационный лист к Декларации промышленной безопасности опасного производственного объекта	
12.3	15824-П-187.000.000-УПП-01	Часть 3. Организация и условия труда работников. Управление производством и предприятием	
12.4	15824-П-187.000.000-ОБЭ-01	Часть 4. Требования к обеспечению безопасной эксплуатации объектов капитального строительства	

СОДЕРЖАНИЕ

Чертеж межевания территории…….....8

ДОКУМЕНТАЦИЯ ПО ПЛАНИРОВКЕ ТЕРРИТОРИИ (Проект планировки территории и проект межевания территории в составе проект планировки территории) для размещения объекта:
"Расширение обустройства Копей-Кубовского нефтяного месторождения. (2018г.)"
ОСНОВНАЯ ЧАСТЬ ПРОЕКТА МЕЖЕВАНИЯ ТЕРРИТОРИИ Раздел 6. Проект межевания территории. Графическая часть
Чертеж межевания территории МАСШТАБ 1:1000 Лист 1

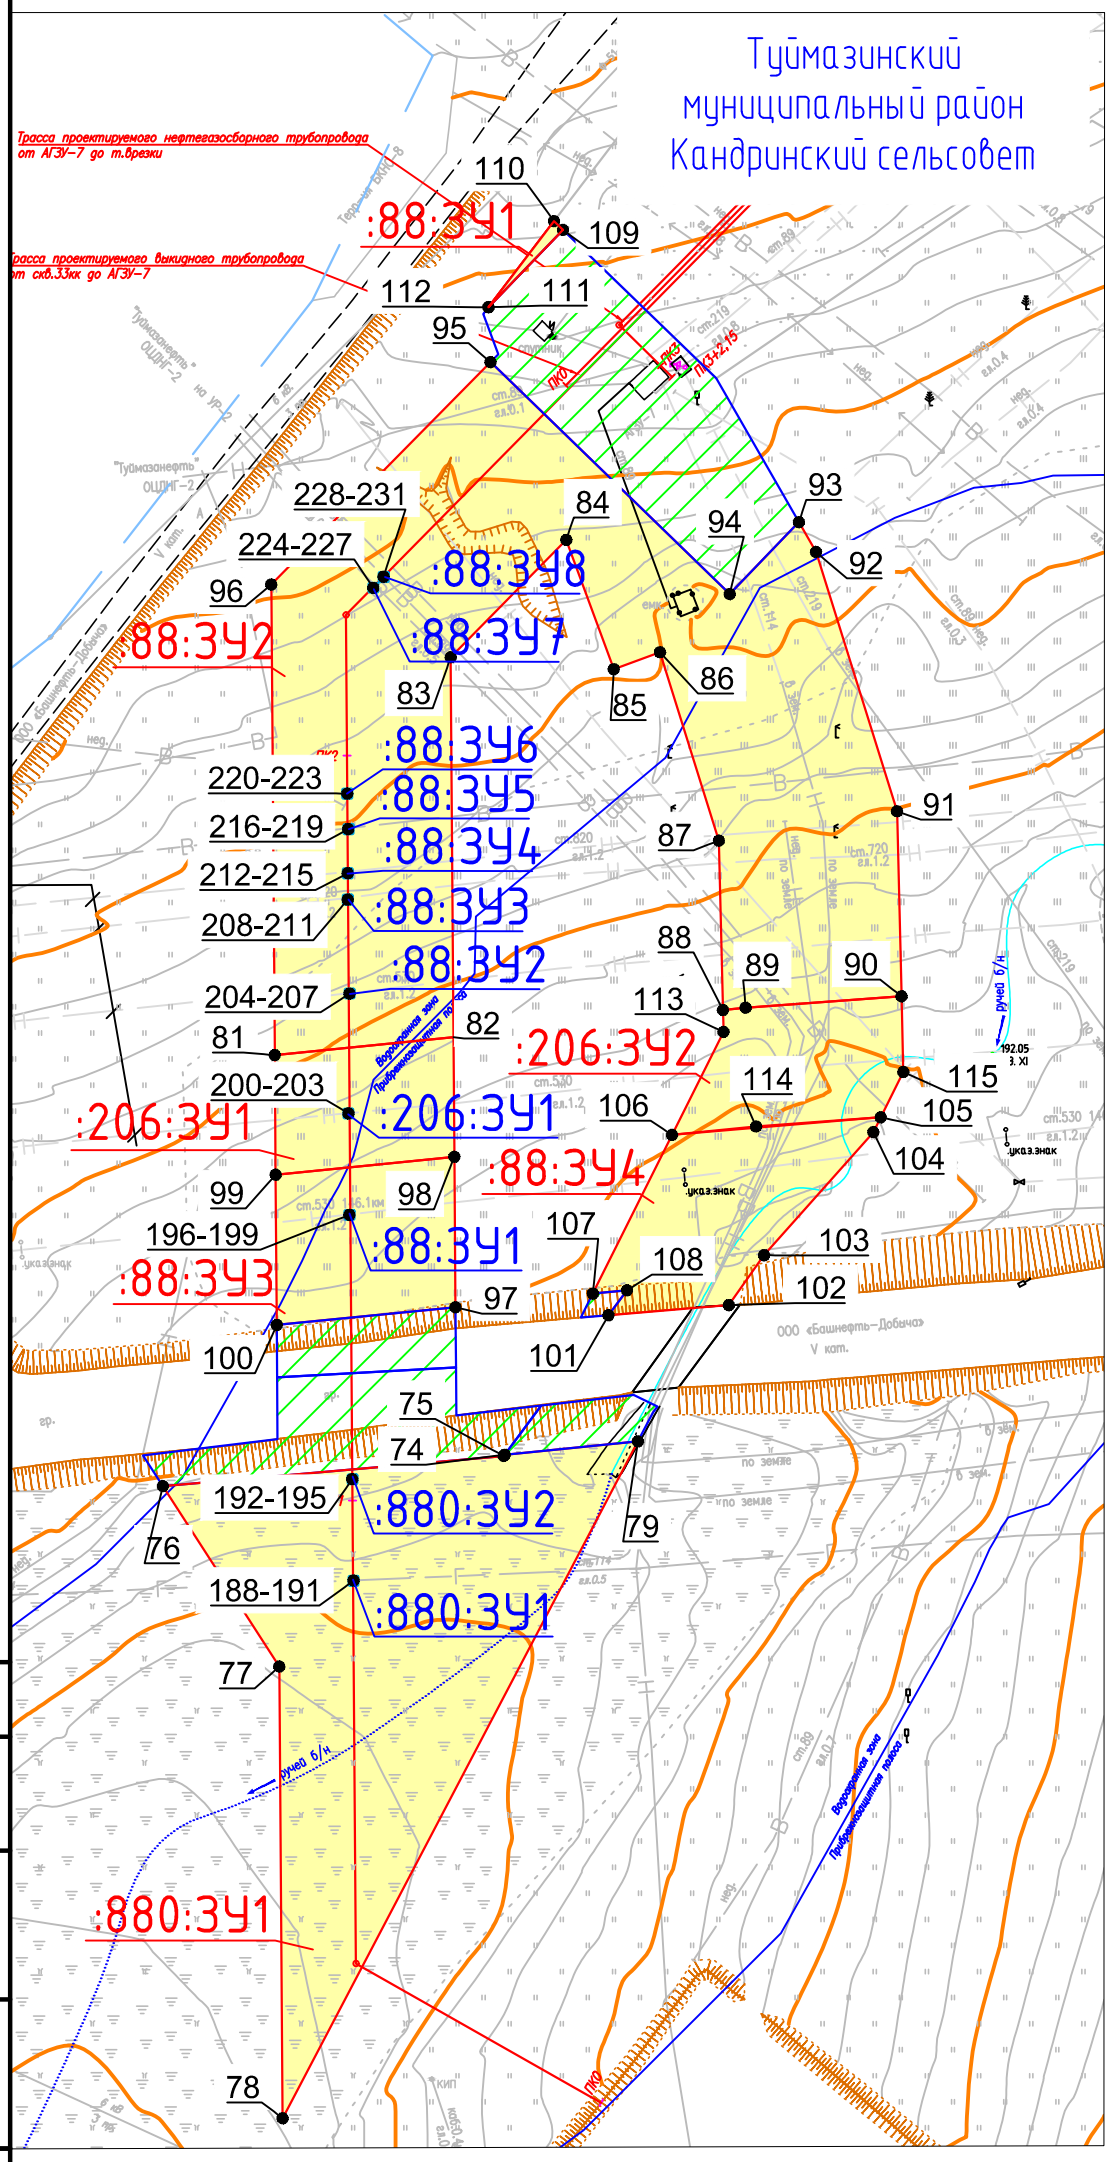

Условные обозначения:

- проселочная дорога
- ось проектируемого трубопровода
- граница земельных участков, сведения о которых содержатся в ГКН
- граница проектируемой территории
- откос
- образуемые земельные участки (временный отвод)
- образуемые земельные участки (постоянный отвод)
- границы ранее отведенных земельных участков, в аренде ПАО АНК "Башнефть"
- :237:3У2 – обозначение образуемых земельных участков на период строительства (временный отвод)
- :237:3У8 – обозначение образуемых земельных участков на период эксплуатации (постоянный отвод)

Информация об образуемых земельных участках и каталог координат размещены на листах № 2-4.

Согласовано

Взам. инв. N

Подпись и дата

Инв. N подл.

Схема размещения листов

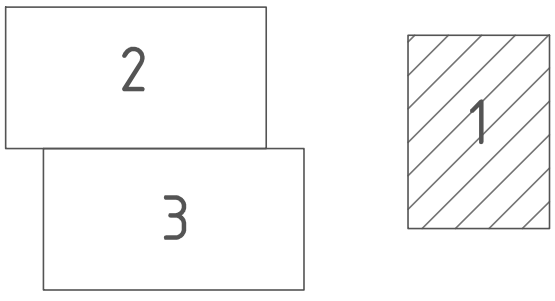

Изм.	Кол.уч	Лист	Nдок	Подпись	Дата
Разраб.		Филотенков			04.18
Нач. отд.		Воронежская			04.18
Н. контр.		Шайнурова			04.18
ГИП		Климантович			04.18

15824-П-187.000.000-ПЗ-02

Расширение обустройства Копей-Кубовского нефтяного месторождения. (2018г.)

Проект планировки территории содержащий проект межевания территории

Стадия	Лист	Листов
П	1	4

Чертеж межевания территории

Генпроектировщик - ООО "БашНИПИнефть"
Исполнитель - ООО ЭПЦ "Трубопроводсервис"

Формат А3

ДОКУМЕНТАЦИЯ ПО ПЛАНИРОВКЕ ТЕРРИТОРИИ (Проект планировки территории и проект межевания территории в составе проект планировки территории) для размещения объекта: "Расширение обустройства Копей-Кубовского нефтяного месторождения. (2018г.)"

ОСНОВНАЯ ЧАСТЬ ПРОЕКТА МЕЖЕВАНИЯ ТЕРРИТОРИИ Раздел 6. Проект межевания территории. Графическая часть

Чертеж межевания территории МАСШТАБ 1:2000 Лист 2

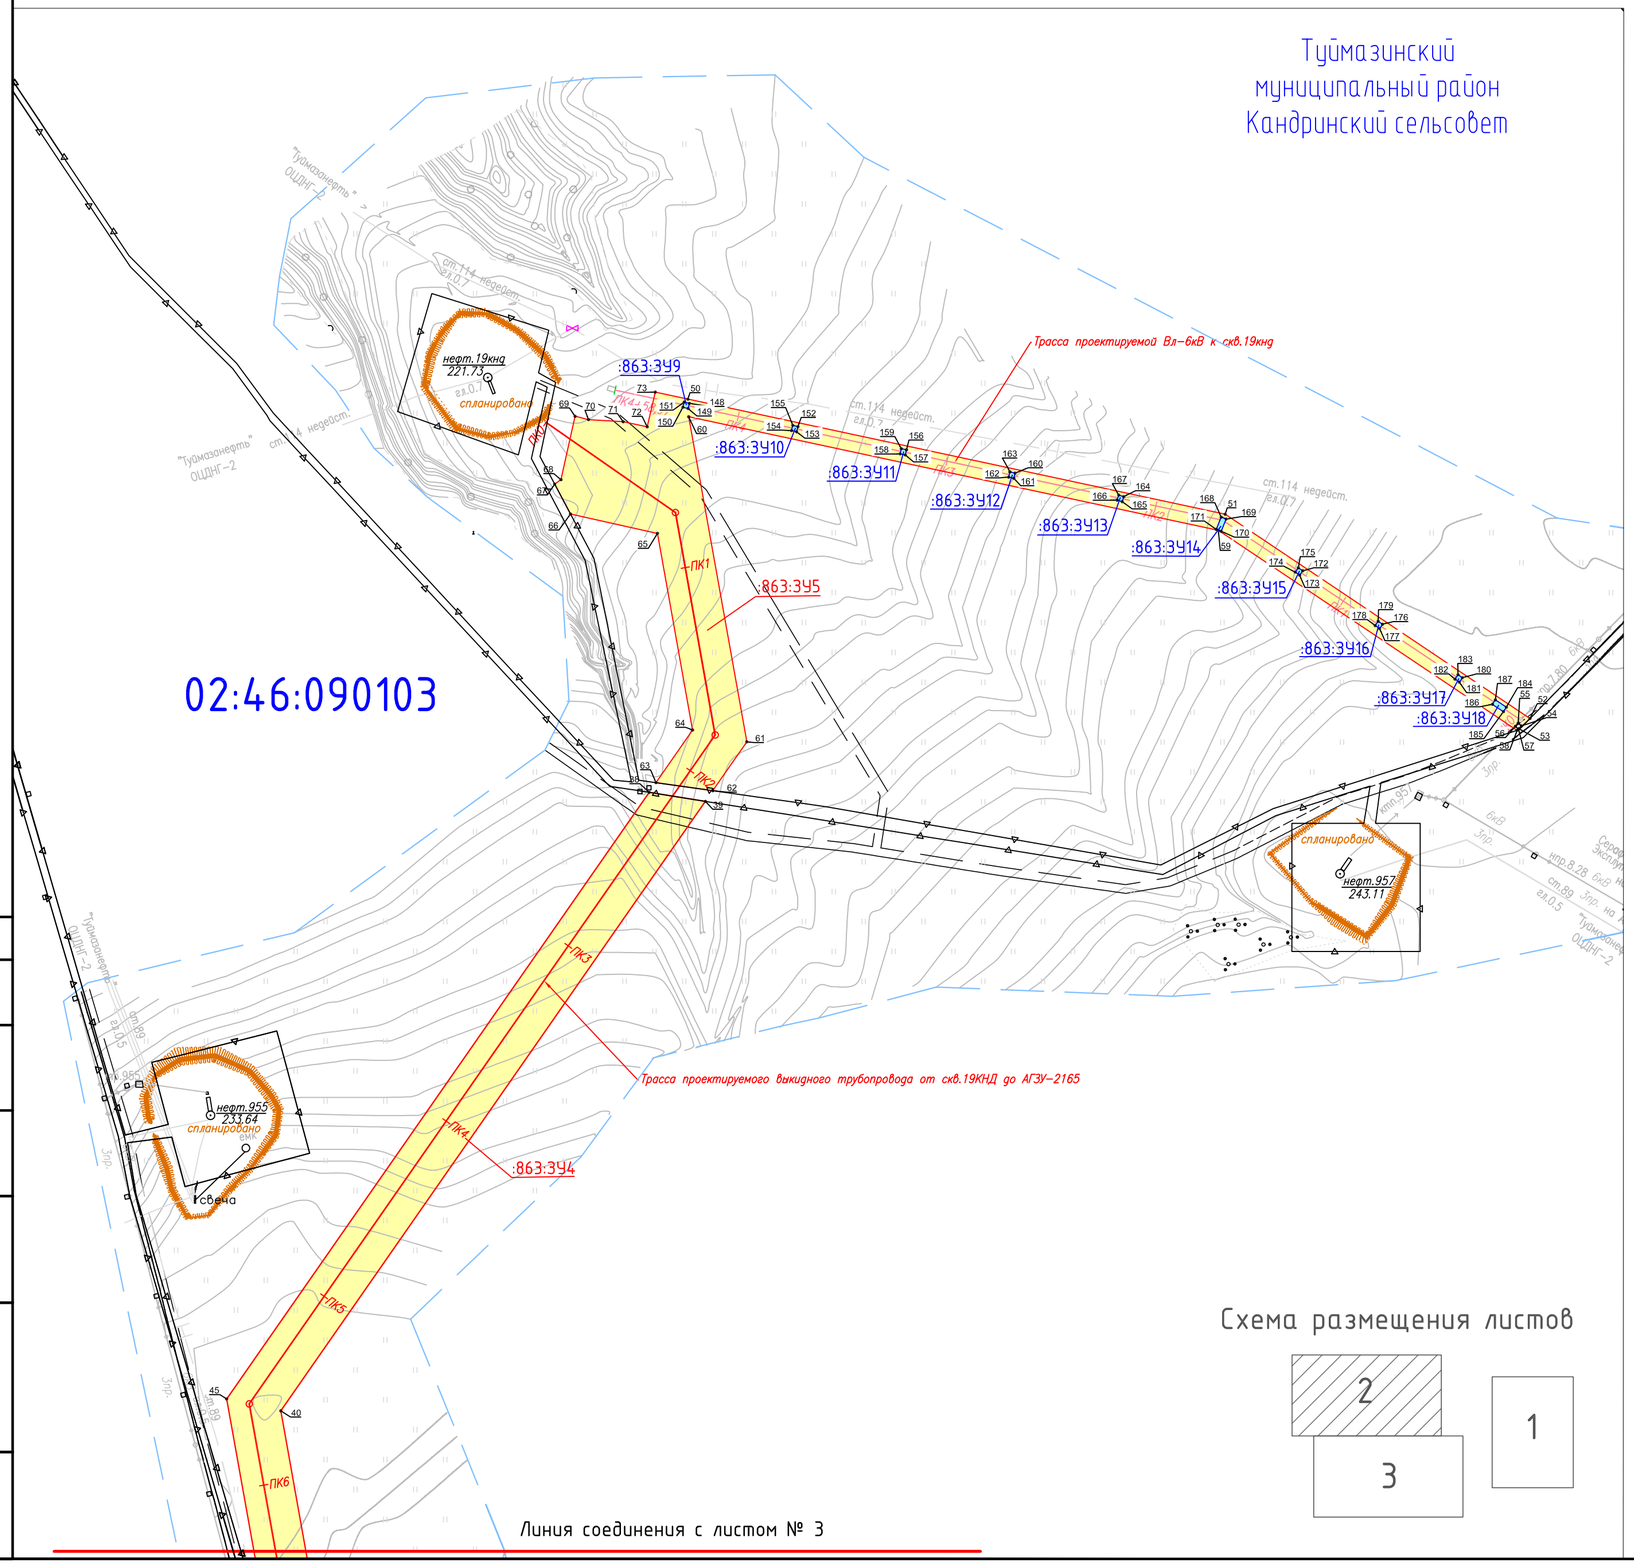

Условные обозначение представлены на Листе № 1

Сведения об образуемых земельных участках, частях земельных участков испрашиваемых на период строительства объекта (временный отвод)

№ п/п	Условный (или кадастровый) номер земельного участка	Площадь, кв.м	Категория земель	Вид разрешенного использования
1	02:46:040602:88:ЗУ1	12	Земли с/х назначения	Недропользование
2	02:46:040602:88:ЗУ2	3918	Земли с/х назначения	Недропользование
3	02:46:040602:88:ЗУ3	484	Земли с/х назначения	Недропользование
4	02:46:040602:88:ЗУ4	547	Земли с/х назначения	Недропользование
5	02:46:040602:206:ЗУ1	385	Земли с/х назначения	Недропользование
6	02:46:040602:206:ЗУ2	423	Земли с/х назначения	Недропользование
7	02:46:000000:880:ЗУ1	2279	Земли с/х назначения	Недропользование
8	02:46:000000:362:ЗУ1	5736	Земли с/х назначения	Недропользование
9	02:46:000000:863:ЗУ1	788	Земли с/х назначения	Недропользование
10	02:46:000000:863:ЗУ2	20	Земли с/х назначения	Недропользование
11	02:46:000000:863:ЗУ3	18746	Земли с/х назначения	Недропользование
12	02:46:000000:863:ЗУ4	17066	Земли с/х назначения	Недропользование
13	02:46:000000:863:ЗУ5	9628	Земли с/х назначения	Недропользование
14	02:46:000000:863:ЗУ6	1348	Земли с/х назначения	Недропользование

Информация о земельных участках, ранее предоставленных ПАО АНК "Башнефть"

№ п/п	Кадастровый номер земельного участка	Площадь, кв.м	Категория земель	Вид разрешенного использования
1	02:46:000000:645	194	Земли промышленности	Для обслуживания и эксплуатации автодороги Копей-Кубовской нефтяной площади
2	02:46:000000:877	441	Земли промышленности	Для обслуживания и эксплуатации автодороги Копей-Кубовской нефтяной площади
3	02:46:000000:1339	103	Земли промышленности	Для обслуживания и эксплуатации автодороги Копей-Кубовской нефтяной площади
4	02:46:040602:94	897	Земли промышленности	Для обслуживания и эксплуатации АГЗУ-7

Информация об изменяемых земельных участках

№ п/п	Кадастровый номер земельного участка	Площадь, кв.м	Категория земель	Вид разрешенного использования
1	02:46:040602:88	1 923 267	Земли с/х назначения	Для сельскохозяйственного производства
2	02:46:040602:206	47154	Земли с/х назначения	Для сельскохозяйственного производства
3	02:46:000000:880	1192144	Земли с/х назначения	Для сельскохозяйственного производства
4	02:46:000000:362	38583202	Земли с/х назначения	Для сельскохозяйственного производства
5	02:46:000000:863	6665114	Земли с/х назначения	Для сельскохозяйственного производства

Схема размещения листов

Согласовано

Взам. инв. N

Подпись и дата

Инв. N подл.

Изм.	Кол.уч	Лист	Nдок	Подпись	Дата
Разраб.		Филотенков			03.18
Нач. отд.		Воронежская			03.18
Н. контр.		Шайнурова			03.18
ГИП		Климантович			03.18

15824-П-187.000.000-ПЗ-02

Расширение обустройства Копей-Кубовского нефтяного месторождения. (2018г.)

Проект планировки территории, содержащий проект межевания территории

Стадия	Лист	Листов
П	2	4

Чертеж межевания территории

Генпроектировщик - ООО "БашНИПИнефть"
Исполнитель - ООО ЭПЦ "Трубопроводсервис"

Формат А2

ДОКУМЕНТАЦИЯ ПО ПЛАНИРОВКЕ ТЕРРИТОРИИ (Проект планировки территории и проект межевания территории в составе проект планировки территории) для размещения объекта: "Расширение обустройства Копей-Кубовского нефтяного месторождения. (2018г.)"

ОСНОВНАЯ ЧАСТЬ ПРОЕКТА МЕЖЕВАНИЯ ТЕРРИТОРИИ Раздел 6. Проект межевания территории. Графическая часть

Чертеж межевания территории МАСШТАБ 1:2000 Лист 3

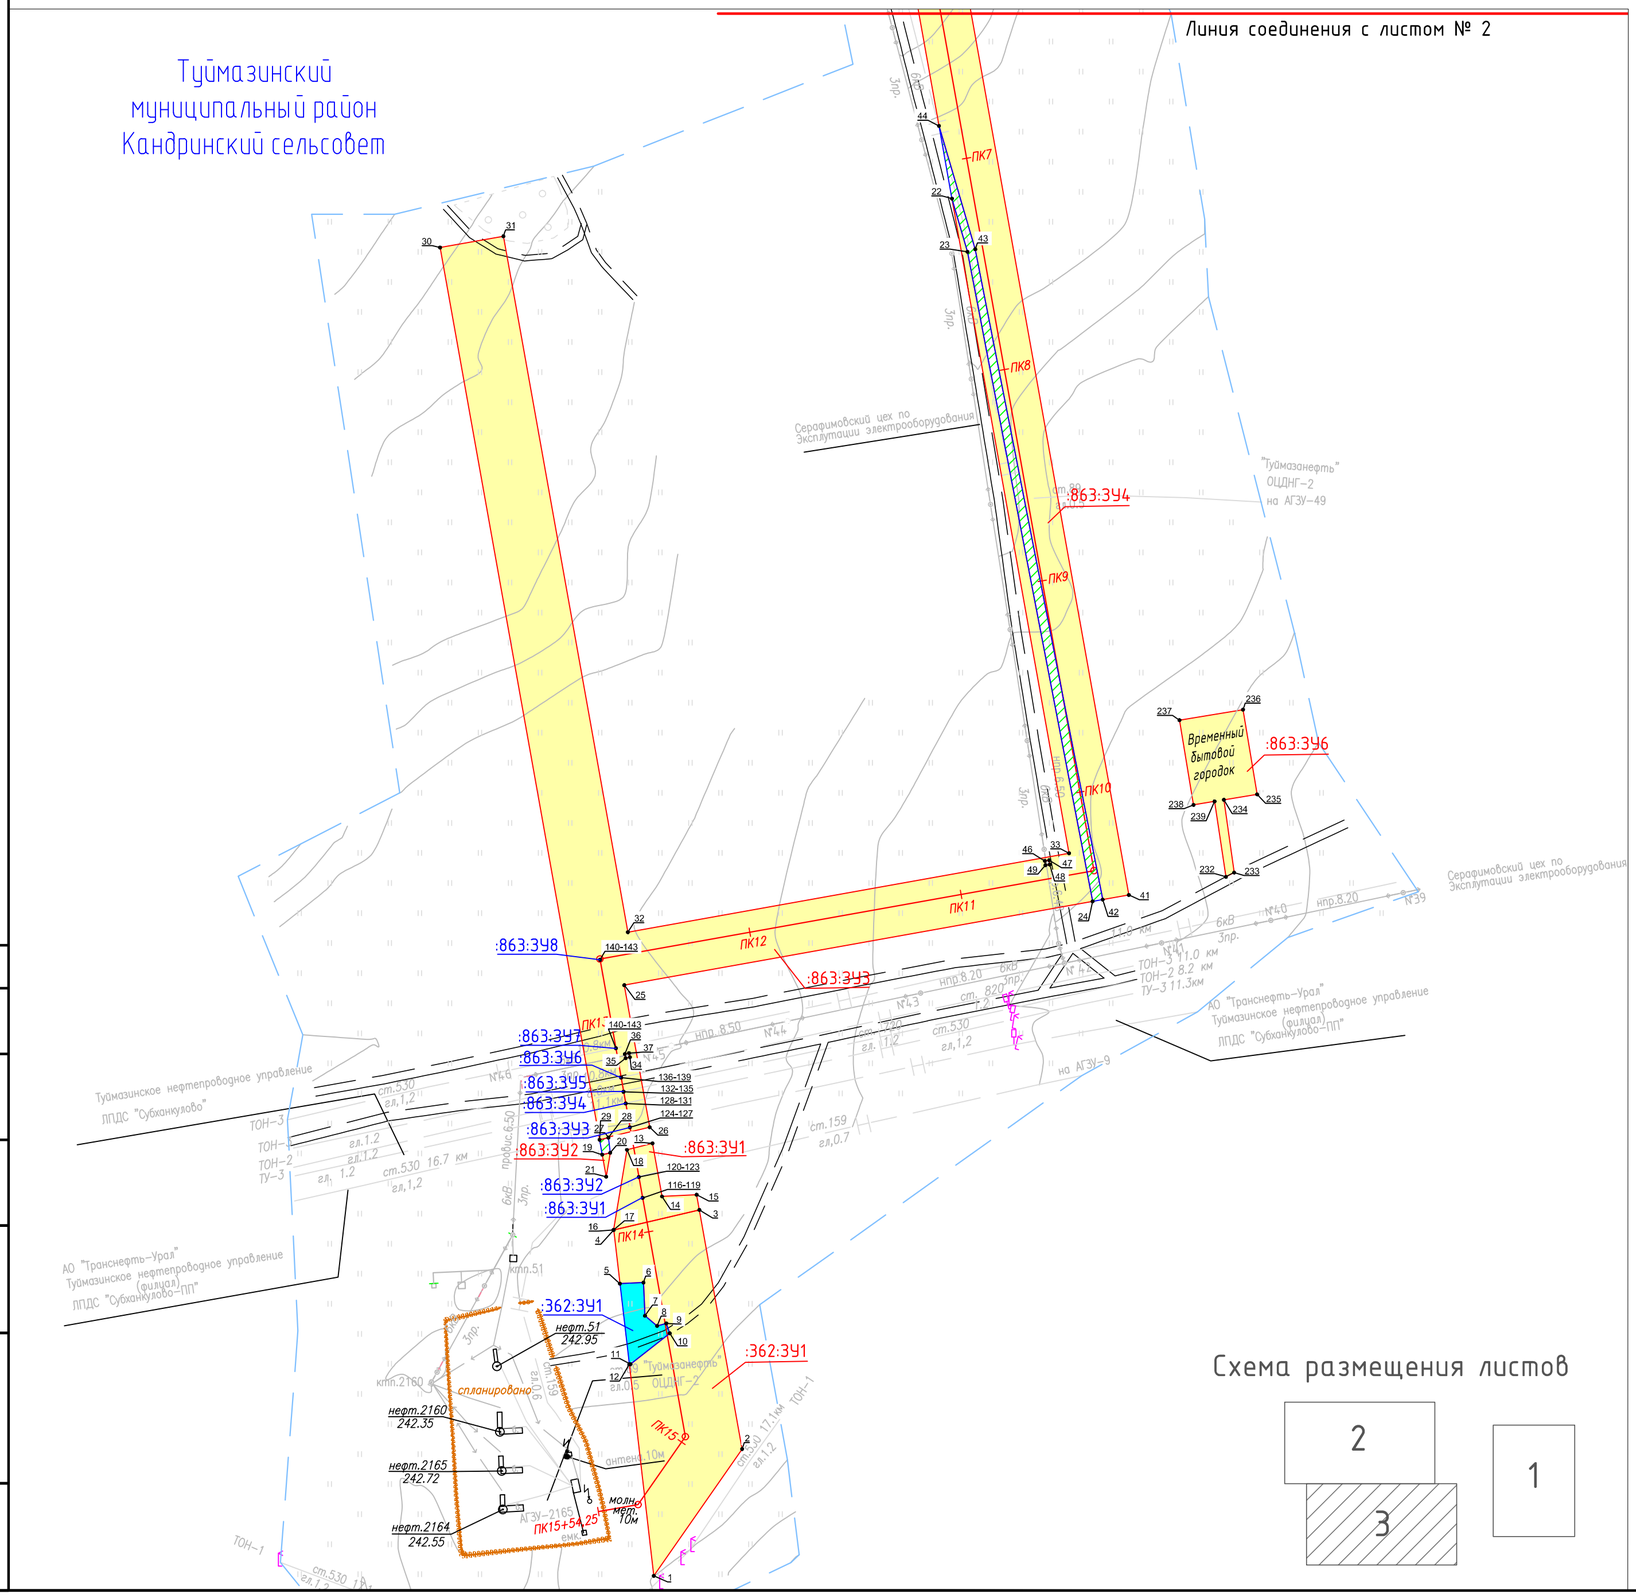

Условные обозначение представлены на Листе № 1

Сведения об образуемых земельных участках, частях земельных участков испрашиваемых на период эксплуатации объекта (постоянный отвод)				
№ п/п	Условный (или кадастровый) номер земельного участка	Площадь, кв.м	Категория земель	Вид разрешенного использования
1	02:46:000000:880:ЗУ1	1	Земли с/х назначения	Недропользование
2	02:46:000000:880:ЗУ2	1	Земли с/х назначения	Недропользование
3	02:46:040602:88:ЗУ1	1	Земли с/х назначения	Недропользование
4	02:46:040602:206:ЗУ1	1	Земли с/х назначения	Недропользование
6	02:46:040602:88:ЗУ2	1	Земли с/х назначения	Недропользование
7	02:46:040602:88:ЗУ3	1	Земли с/х назначения	Недропользование
8	02:46:040602:88:ЗУ4	1	Земли с/х назначения	Недропользование
9	02:46:040602:88:ЗУ5	1	Земли с/х назначения	Недропользование
10	02:46:040602:88:ЗУ6	1	Земли с/х назначения	Недропользование
11	02:46:040602:88:ЗУ7	1	Земли с/х назначения	Недропользование
12	02:46:040602:88:ЗУ8	1	Земли с/х назначения	Недропользование
13	02:46:000000:362:ЗУ1	441	Земли с/х назначения	Недропользование
14	02:46:000000:863:ЗУ1	1	Земли с/х назначения	Недропользование
15	02:46:000000:863:ЗУ2	1	Земли с/х назначения	Недропользование
16	02:46:000000:863:ЗУ3	1	Земли с/х назначения	Недропользование
17	02:46:000000:863:ЗУ4	1	Земли с/х назначения	Недропользование
18	02:46:000000:863:ЗУ5	1	Земли с/х назначения	Недропользование
19	02:46:000000:863:ЗУ6	1	Земли с/х назначения	Недропользование
20	02:46:000000:863:ЗУ7	1	Земли с/х назначения	Недропользование
21	02:46:000000:863:ЗУ8	1	Земли с/х назначения	Недропользование
22	02:46:000000:863:ЗУ9	6	Земли с/х назначения	Недропользование
23	02:46:000000:863:ЗУ10	6	Земли с/х назначения	Недропользование
24	02:46:000000:863:ЗУ11	6	Земли с/х назначения	Недропользование
25	02:46:000000:863:ЗУ12	6	Земли с/х назначения	Недропользование
26	02:46:000000:863:ЗУ13	6	Земли с/х назначения	Недропользование
27	02:46:000000:863:ЗУ14	15	Земли с/х назначения	Недропользование
28	02:46:000000:863:ЗУ15	6	Земли с/х назначения	Недропользование
29	02:46:000000:863:ЗУ16	6	Земли с/х назначения	Недропользование
30	02:46:000000:863:ЗУ17	6	Земли с/х назначения	Недропользование
31	02:46:000000:863:ЗУ18	15	Земли с/х назначения	Недропользование

Схема размещения листов

Изм.	Кол.уч	Лист	Nдок	Подпись	Дата	15824-П-187.000.000-ПЗ-02			
						Расширение обустройства Копей-Кубовского нефтяного месторождения. (2018г.)			
Разраб.		Филотенков			04.18	Проект планировки территории, содержащий проект межевания территории	Стадия	Лист	Листов
							П	3	4
Нач. отд.		Воронежская			04.18				
Н. контр.		Шайнурова			04.18	Чертеж межевания территории	Генпроектировщик - ООО "БашНИПИнефть" Исполнитель - ООО ЭПЦ "Трубопроводсервис"		
ГИП		Климантович			04.18				

Согласовано

Взам. инв. N

Подпись и дата

Инв. N подл.

Формат А2

ДОКУМЕНТАЦИЯ ПО ПЛАНИРОВКЕ ТЕРРИТОРИИ (Проект планировки территории и проект межевания территории в составе проект планировки территории) для размещения объекта: "Расширение обустройства Копей-Кубовского нефтяного месторождения. (2018г.)"

ОСНОВНАЯ ЧАСТЬ ПРОЕКТА МЕЖЕВАНИЯ ТЕРРИТОРИИ Раздел 1. Проект межевания территории. Графическая часть

Лист 4

Временный отвод

№п/п	x	y
02:46:000000:362:ЗУ1		
1	642026.48	1238366.98
2	642085.51	1238408.10
3	642196.91	1238388.18
4	642187.60	1238348.31
5	642162.58	1238351.21
6	642163.10	1238362.16
7	642147.61	1238362.88
8	642142.89	1238368.53
9	642144.06	1238372.77
10	642139.47	1238374.39
11	642125.07	1238356.11
12	642125.04	1238355.56
№п/п	x	y
02:46:000000:863:ЗУ1		
13	642227.91	1238366.38
14	642203.19	1238370.81
15	642204.01	1238386.92
3	642196.91	1238388.18
16	642187.58	1238348.24
17	642187.62	1238348.25
18	642224.93	1238354.49
№п/п	x	y
02:46:000000:863:ЗУ2		
19	642222.65	1238342.95
20	642223.53	1238346.66
21	642212.39	1238344.78
№п/п	x	y
02:46:000000:863:ЗУ3		
22	642667.99	1238505.86
23	642643.24	1238513.07
24	642340.63	1238571.39
25	642301.62	1238353.21
26	642235.46	1238365.04
27	642230.87	1238345.78
28	642230.56	1238345.81
29	642229.58	1238341.70
30	642645.21	1238267.39
31	642650.49	1238296.92
32	642326.30	1238354.89
33	642363.05	1238560.39
34	642268.06	1238355.85
35	642267.62	1238353.87
36	642269.54	1238353.48
37	642269.98	1238355.41
46	642359.47	1238549.12
47	642359.80	1238551.10
48	642357.82	1238551.37
49	642357.49	1238549.39
№п/п	x	y
02:46:000000:863:ЗУ4		
38	643109.67	1238675.55
39	643105.45	1238701.87
40	642820.06	1238503.05
41	642343.65	1238588.24
42	642341.48	1238576.07
43	642644.41	1238516.70
44	642701.85	1238499.81
45	642825.62	1238477.67

№п/п	x	y
02:46:000000:863:ЗУ5		
50	643293.81	1238693.67
51	643239.90	1238945.29
52	643144.27	1239088.06
53	643139.45	1239082.83
54	643140.80	1239083.99
55	643142.12	1239082.51
56	643140.58	1239081.19
57	643139.28	1239082.64
58	643138.70	1239082.02
59	643232.40	1238942.11
60	643285.55	1238694.05
61	643133.30	1238721.27
62	643110.45	1238705.35
63	643114.21	1238678.72
64	643138.87	1238695.89
65	643230.94	1238679.43
66	643239.99	1238638.69
67	643253.98	1238631.28
68	643256.09	1238634.21
69	643285.79	1238640.82
70	643284.21	1238647.12
71	643283.26	1238663.35
72	643280.84	1238674.60
73	643297.09	1238678.36
№п/п	x	y
02:46:000000:880:ЗУ1		
74	644531.67	1249576.34
75	644531.51	1249576.22
76	644527.46	1249530.46
77	644503.24	1249546.09
78	644442.58	1249546.54
79	644533.47	1249594.22
80	644531.67	1249576.34
№п/п	x	y
02:46:040602:88:ЗУ1		
109	644696.11	1249584.16
110	644697.27	1249582.96
111	644685.73	1249574.17
112	644685.71	1249574.16
№п/п	x	y
02:46:000000:863:ЗУ6		
232	642352.09	1238633.48
233	642354.08	1238637.30
234	642387.95	1238632.53
235	642390.51	1238647.98
236	642429.96	1238641.44
237	642425.06	1238611.84
238	642385.59	1238618.38
239	642387.22	1238628.17

№п/п	x	y
02:46:040602:88:ЗУ2		
81	644587.73	1249569.46
82	644638.73	1249569.09
83	644654.48	1249584.61
84	644637.13	1249590.98
85	644639.40	1249597.18
86	644614.11	1249605.08
87	644591.37	1249605.63
88	644591.68	1249608.68
89	644593.21	1249629.59
90	644618.05	1249628.99
91	644652.86	1249618.12
92	644656.87	1249615.82
93	644647.21	1249606.53
94	644678.35	1249574.43
95	644648.49	1249545.01
96	644585.32	1249545.48
№п/п	x	y
02:46:040602:88:ЗУ3		
97	644551.47	1249569.73
98	644571.67	1249569.58
99	644569.26	1249545.60
100	644549.09	1249545.75
№п/п	x	y
02:46:040602:88:ЗУ4		
101	644550.40	1249590.26
102	644551.76	1249606.42
103	644558.45	1249611.15
104	644574.98	1249625.81
105	644576.97	1249626.80
106	644574.61	1249598.80
107	644553.30	1249588.17
108	644553.75	1249592.75
№п/п	x	y
02:46:040602:206:ЗУ1		
81	644585.32	1249545.48
99	644569.26	1249545.60
98	644571.67	1249569.58
82	644587.73	1249569.46
№п/п	x	y
02:46:040602:206:ЗУ2		
88	644591.37	1249605.63
113	644588.43	1249605.70
106	644574.61	1249598.80
114	644575.74	1249610.07
105	644576.97	1249626.80
115	644583.06	1249629.84
90	644593.21	1249629.59
89	644591.68	1249608.68

Постоянный отвод

№п/п	x	y
02:46:000000:362:ЗУ1		
5	642162.58	1238351.21
6	642163.10	1238362.16
7	642147.61	1238362.88
8	642142.89	1238368.53
9	642144.06	1238372.77
10	642139.47	1238374.39
11	642125.07	1238356.11
12	642125.04	1238355.56
№п/п	x	y
02:46:000000:863:ЗУ1		
116	642203.02	1238361.27
117	642203.02	1238362.28
118	642202.02	1238362.28
119	642202.02	1238361.27
№п/п	x	y
02:46:000000:863:ЗУ2		
120	642212.76	1238359.53
121	642212.76	1238360.53
122	642211.76	1238360.53
123	642211.76	1238359.53
№п/п	x	y
02:46:000000:863:ЗУ3		
124	642235.87	1238355.40
125	642235.87	1238356.39
126	642234.87	1238356.39
127	642234.87	1238355.40
№п/п	x	y
02:46:000000:863:ЗУ4		
128	642247.04	1238353.40
129	642247.04	1238354.40
130	642246.04	1238354.40
131	642246.04	1238353.40
№п/п	x	y
02:46:000000:863:ЗУ5		
132	642252.49	1238352.43
133	642252.49	1238353.42
134	642251.49	1238353.42
135	642251.49	1238352.43
№п/п	x	y
02:46:000000:863:ЗУ6		
136	642259.04	1238351.25
137	642259.04	1238352.25
138	642258.04	1238352.25
139	642258.04	1238351.25
№п/п	x	y
02:46:000000:863:ЗУ7		
140	642272.76	1238348.80
141	642272.76	1238349.80
142	642271.76	1238349.80
143	642271.76	1238348.80
№п/п	x	y
02:46:000000:863:ЗУ8		
144	642313.93	1238341.44
145	642313.93	1238342.44
146	642312.93	1238342.44
147	642312.93	1238341.44
№п/п	x	y
02:46:000000:863:ЗУ9		
148	643291.83	1238694.37
149	643289.40	1238693.78
150	643289.98	1238691.35
151	643292.41	1238691.93

№п/п	x	y
02:46:000000:863:ЗУ10		
152	643280.93	1238745.22
153	643278.50	1238744.62
154	643279.09	1238742.20
155	643281.52	1238742.79
№п/п	x	y
02:46:000000:863:ЗУ11		
156	643270.06	1238796.04
157	643267.62	1238795.50
158	643268.16	1238793.06
159	643270.60	1238793.60
№п/п	x	y
02:46:000000:863:ЗУ12		
160	643259.14	1238846.90
161	643256.71	1238846.32
162	643257.29	1238843.89
163	643259.72	1238844.47
№п/п	x	y
02:46:000000:863:ЗУ13		
164	643248.14	1238897.80
165	643245.75	1238897.06
166	643246.50	1238894.68
167	643248.88	1238895.42
№п/п	x	y
02:46:000000:863:ЗУ14		
168	643238.57	1238943.40
169	643237.65	1238945.72
170	643231.90	1238943.41
171	643232.82	1238941.09
№п/п	x	y
02:46:000000:863:ЗУ15		
172	643213.43	1238981.61
173	643211.37	1238980.19
174	643212.78	1238978.13
175	643214.84	1238979.54
№п/п	x	y
02:46:040602:88:ЗУ3		
208	644606.69	1249554.78
209	644606.69	1249555.78
210	644605.69	1249555.78
211	644605.69	1249554.78
№п/п	x	y
02:46:040602:88:ЗУ4		
212	644610.22	1249554.78
213	644610.22	1249555.78
214	644609.22	1249555.78
215	644609.22	1249554.78
№п/п	x	y
02:46:040602:88:ЗУ5		
216	644616.15	1249554.88
217	644616.15	1249555.88
218	644615.15	1249555.88
219	644615.15	1249554.88
№п/п	x	y
02:46:040602:88:ЗУ6		
220	644620.92	1249554.71
221	644620.92	1249555.71
222	644619.92	1249555.71
223	644619.92	1249554.71
№п/п	x	y
02:46:040602:88:ЗУ7		
224	644648.55	1249558.19
225	644648.55	1249559.19
226	644647.55	1249559.19
227	644647.55	1249558.19
№п/п	x	y
02:46:040602:88:ЗУ8		
228	644650.00	1249559.60
229	644650.00	1249560.60
230	644649.00	1249560.60
231	644649.00	1249559.60

№п/п	x	y
02:46:000000:863:ЗУ16		
176	643188.39	1239018.99
177	643186.33	1239017.58
178	643187.75	1239015.52
179	643189.81	1239016.93
№п/п	x	y
02:46:000000:863:ЗУ17		
180	643163.35	1239056.39
181	643161.29	1239054.97
182	643162.70	1239052.91
183	643164.76	1239054.32
№п/п	x	y
02:46:000000:863:ЗУ18		
184	643149.54	1239076.97
185	643147.45	1239075.60
186	643150.89	1239070.44
187	643152.98	1239071.81
№п/п	x	y
02:46:000000:880:ЗУ1		
188	644515.24	1249555.54
189	644515.24	1249556.54
190	644514.24	1249556.54
191	644514.24	1249555.54
№п/п	x	y
02:46:000000:880:ЗУ2		
192	644528.89	1249555.42
193	644528.89	1249556.42
194	644527.89	1249556.42
195	644527.89	1249555.42
№п/п	x	y
02:46:040602:88:ЗУ1		
196	644564.35	1249555.00
197	644564.35	1249556.00
198	644563.35	1249556.00
199	644563.35	1249555.00
№п/п	x	y
02:46:040602:206:ЗУ1		
200	644577.97	1249554.87
201	644577.97	1249555.87
202	644576.97	1249555.87
203	644576.97	1249554.87
№п/п	x	y
02:46:040602:88:ЗУ2		
204	644594.07	1249555.02
205	644594.07	1249556.02
206	644593.07	1249556.02
207	644593.07	1249555.02

Согласовано

Взам. инв. N

Подпись и дата

Инв. N подл.

Изм.	Кол.уч	Лист	Nдок	Подпись	Дата
Разраб.		Филотенков			04.18
Нач. отд.		Воронежская			04.18
Н. контр.		Шайнурова			04.18
ГИП		Климантович			04.18

15824-П-187.000.000-ПЗ-02

Расширение обустройства Копей-Кубовского нефтяного месторождения. (2018г.)

Проект планировки территории, содержащий проект межевания территории	Стадия	Лист	Листов
	П	4	4
Чертеж межевания территории	Генпроектировщик - ООО "БашНИПИнефть" Исполнитель - ООО ЭПЦ "Трубопроводсервис"		

Формат А3

Общество с ограниченной ответственностью
«БашНИПИнефть»

Свидетельство № 102 – 2017 от 17 мая 2017 г.

РАСШИРЕНИЕ ОБУСТРОЙСТВА КОПЕЙ-КУБОВСКОГО НЕФТЯНОГО МЕСТОРОЖДЕНИЯ. (2018Г.)

Документация по планировке территории (Проект планировки территории и проект межевания территории в составе проекта планировки территории)

15824-П-187.000.000-ПЗ-02

Том 1.2

Материалы по обоснованию проекта межевания территории
Раздел 7. Материалы по обоснованию проекта межевания территории. Графическая часть
(Кандринский сельсовет)

2018

Общество с ограниченной ответственностью
«БашНИПИнефть»

Свидетельство № 102-2017 от 17 мая 2017 г.

Проектная документация выполнена
в соответствии с действующими нормами,
правилами и стандартами

Главный инженер проекта_____ А.А. Умрихин

РАСШИРЕНИЕ ОБУСТРОЙСТВА КОПЕЙ-КУБОВСКОГО НЕФТЯНОГО МЕСТОРОЖДЕНИЯ. (2018Г.)

Документация по планировке территории (Проект планировки территории и проект межевания территории в составе проекта планировки территории)

Часть 1. Землеустроительная документация

Том 1.2

15824-П-187.000.000-ПЗ-02

Материалы по обоснованию проекта межевания территории
Раздел 7. Материалы по обоснованию проекта межевания территории. Графическая часть
(Кандринский сельсовет)

Руководитель проектного офиса Э.Р. Гейер

Главный инженер проекта А.А. Умрихин

ИНН 0278127289 «БашНИПИнефть» ЯСЙ ООО «БашНИПИнефть» ОГРН 1060278107780

2018

Взам. инв. №

Подп. и дата

Инв. № подл.

ОБЩЕСТВО С ОГРАНИЧЕННОЙ ОТВЕТСТВЕННОСТЬЮ

Экспертно-производственный центр

“ТРУБОПРОВОДСЕРВИС”

Свидетельство № 0032-2013-0277049045-08 | Свидетельство № ИП-245-750

Заказчик – ООО «БашНИПИнефть»

РАСШИРЕНИЕ ОБУСТРОЙСТВА КОПЕЙ-КУБОВСКОГО НЕФТЯНОГО МЕСТОРОЖДЕНИЯ. (2018Г.)

ПРОЕКТНАЯ ДОКУМЕНТАЦИЯ

Документация по планировке территории
(Проект планировки территории и проект межевания территории в составе проекта планировки территории)
Том 1.2

15824-П-187.000.000-ПЗ-02

Материалы по обоснованию проекта межевания территории
Раздел 7. Материалы по обоснованию проекта межевания территории.
Графическая часть
(Кандринский сельсовет)

Генеральный директор _____ */М.Ф. Сунагатов/*

Главный инженер проекта _____ */Д.Ф. Гильманов /*

Экспертно-производственный центр "Трубопроводсервис" ИНН 0277049045

2018

Взам. инв. №

Подп. и дата

Инв. № подл.

СОДЕРЖАНИЕ ТОМА

Обозначение	Наименование	Примечание
15824-П-187.000.000-ПЗ-02-С-001	Содержание тома 1.1	3
15824-П-187.000.000-СП	Состав проектной документации	4
15824-П-187.000.000-ПЗ-02	Землеустроительная документация	7

Согласовано

Взам. инв. №

Подп. и дата

Инв. № подл.

Изм.	Кол.уч	Лист	№ док	Подп.	Дата	15824-П-187.000.000-ПЗ-02-С-001		
Разраб.						Содержание тома 1	Стадия	Лист	Листов
Проверил							П		1
Нач. отдела							Генпроектировщик – ООО «БашНИПИнефть» Исполнитель – ООО ЭПЦ «Трубопроводсервис»		
Н. контр.									
ГИП		Гильманов			05.03.18				

СОСТАВ ПРОЕКТНОЙ ДОКУМЕНТАЦИИ

Номер тома	Обозначение	Наименование	Приме-чание
		Раздел 1. Пояснительная записка	
1.1	15824-П-187.000.000-ПЗ-01	Подраздел 1. Текстовая часть	
1.2	15824-П-187.000.000-ПЗ-02	Подраздел 2. Землеустроительная документация	
		Раздел 2. Схема планировочной организации земельного участка	
2.1	15824-П-187.000.000-ПЗУ-01	Подраздел 1. Схема планировочной организации земельного участка	
2.2	15824-П-187.000.000-ПЗУ-02	Подраздел 2. Проект полосы отвода	
3	15824-П-187.000.000-АР-01	Раздел 3. Архитектурные решения	
4	15824-П-187.000.000-КР-01	Раздел 4. Конструктивные и объемно-планировочные решения	
		Раздел 5. Сведения об инженерном оборудовании, о сетях инженерно-технического обеспечения, перечень инженерно-технических мероприятий, содержание технологических решений	
5.1	15824-П-187.000.000-ИОС1-01	Подраздел 1. Система электроснабжения	
5.3	15824-П-187.000.000-ИОС3-01	Подраздел 2. Система водоотведения	
5.4	15824-П-187.000.000-ИОС4-01	Подраздел 4. Отопление, вентиляция и кондиционирование воздуха, тепловые сети	
5.5	15824-П-187.000.000-ИОС5-01	Подраздел 5. Сети связи	
		Подраздел 7. Технологические решения	
5.7.1	15824-П-187.000.000-ИОС7-01	Часть 1. Технологические решения	
5.7.2	15824-П-187.000.000-ИОС7-02	Часть 2. Электрохимзащита	
5.7.3	15824-П-187.000.000-ИОС7-03	Часть 3. Автоматизация	
6	15824-П-187.000.000-ПОС-01	Раздел 6. Проект организации строительства	

Согласовано

Взам. инв. №

Подп. и дата

Инв. № подл.

Изм.	Кол.уч	Лист	№ док	Подп.	Дата

15824-П-187.000.000-ПЗ-02-ТЧ-001

Разраб.			
Проверил			
Нач. отдела			
Н. контр.			
ГИП	Гильманов		01.09.17

Текстовая часть

Стадия	Лист	Листов
П	1	3

Генпроектировщик – ООО «БашНИПИнефть»
Исполнитель – ООО ЭПЦ «Трубопроводсервис»

7	15824-П-187.000.000-ПОД-01	Раздел 7. Проект организации работ по сносу или демонтажу объектов капитального строительства	
		Раздел 8. Перечень мероприятий по охране окружающей среды	
8.1	15824-П-187.000.000-ООС1-01	Часть 1. Перечень мероприятий по охране окружающей среды	
8.2	15824-П-187.000.000-ООС2-01	Часть 2. Проект рекультивации земель	
9	15824-П-187.000.000-ПБ-01	Раздел 9. Мероприятия по обеспечению пожарной безопасности	
10.1	15824-П-187.000.000-ЭЭ-01	Раздел 10.1 Мероприятия по обеспечению соблюдения требований энергетической эффективности и требований оснащенности зданий, строений и сооружений приборами учета используемых энергетических ресурсов	
11	15824-П-187.000.000-СМ-01	Раздел 11. Смета на строительство объектов капитального строительства	
		Раздел 12. Иная документация в случаях, предусмотренных федеральными законами	
12.1.1	15824-П-187.000.000-ГОЧС-01	Часть 1. Перечень мероприятий по гражданской обороне, мероприятий по предупреждению чрезвычайных ситуаций природного и техногенного характера, мероприятий по противодействию терроризму Книга 1. Перечень мероприятий по гражданской обороне, мероприятий по предупреждению чрезвычайных ситуаций природного и техногенного характера, мероприятий по противодействию терроризму	
		Часть 1. Перечень мероприятий по гражданской обороне, мероприятий по предупреждению чрезвычайных ситуаций природного и техногенного характера, мероприятий по противодействию терроризму Книга 2. Структурированная система мониторинга и управления инженерными системами зданий и сооружений	

Взам. инв. №

Подп. и дата

Инв. № подл.

Изм.	Кол.уч	Лист	№ док	Подп.	Дата	15824-П-187.000.000-ПЗ-02-ТЧ-001	Лист

		Часть 2. Декларация промышленной безопасности опасных производственных объектов Книга 1. Декларация промышленной безопасности опасных производственных объектов	
		Часть 2. Декларация промышленной безопасности опасных производственных объектов Книга 2. Приложение № 1 Расчетно-пояснительная записка к Декларации промышленной безопасности опасного производственного объекта	
		Часть 2. Декларация промышленной безопасности опасных производственных объектов Книга 3. Приложение № 2 Информационный лист к Декларации промышленной безопасности опасного производственного объекта	
12.3	15824-П-187.000.000-УПП-01	Часть 3. Организация и условия труда работников. Управление производством и предприятием	
12.4	15824-П-187.000.000-ОБЭ-01	Часть 4. Требования к обеспечению безопасной эксплуатации объектов капитального строительства	

СОДЕРЖАНИЕ

Граница местоположения существующих объектов капитального строительства.....8

Границы зон существующих земельных участков…….....11

Границы зон с особыми условиями использования территории (существующие).....14

Границы зон с особыми условиями использования территории (проектируемые).....17

Границы территории объектов культурного наследия и особо охраняемых природных территорий…….....20

ДОКУМЕНТАЦИЯ ПО ПЛАНИРОВКЕ ТЕРРИТОРИИ (Проект планировки территории и проект межевания территории в составе проекта планировки территории) для размещения объекта:
"Расширение обустройства Копей-Кубовского нефтяного месторождения. (2018г.)"
МАТЕРИАЛЫ ПО ОБОСНОВАНИЮ ПРОЕКТА МЕЖЕВАНИЯ ТЕРРИТОРИИ Раздел 7. Проект межевания территории. Графическая часть
Граница местоположения существующих объектов капитального строительства
МАСШТАБ 1:1000 Лист 1

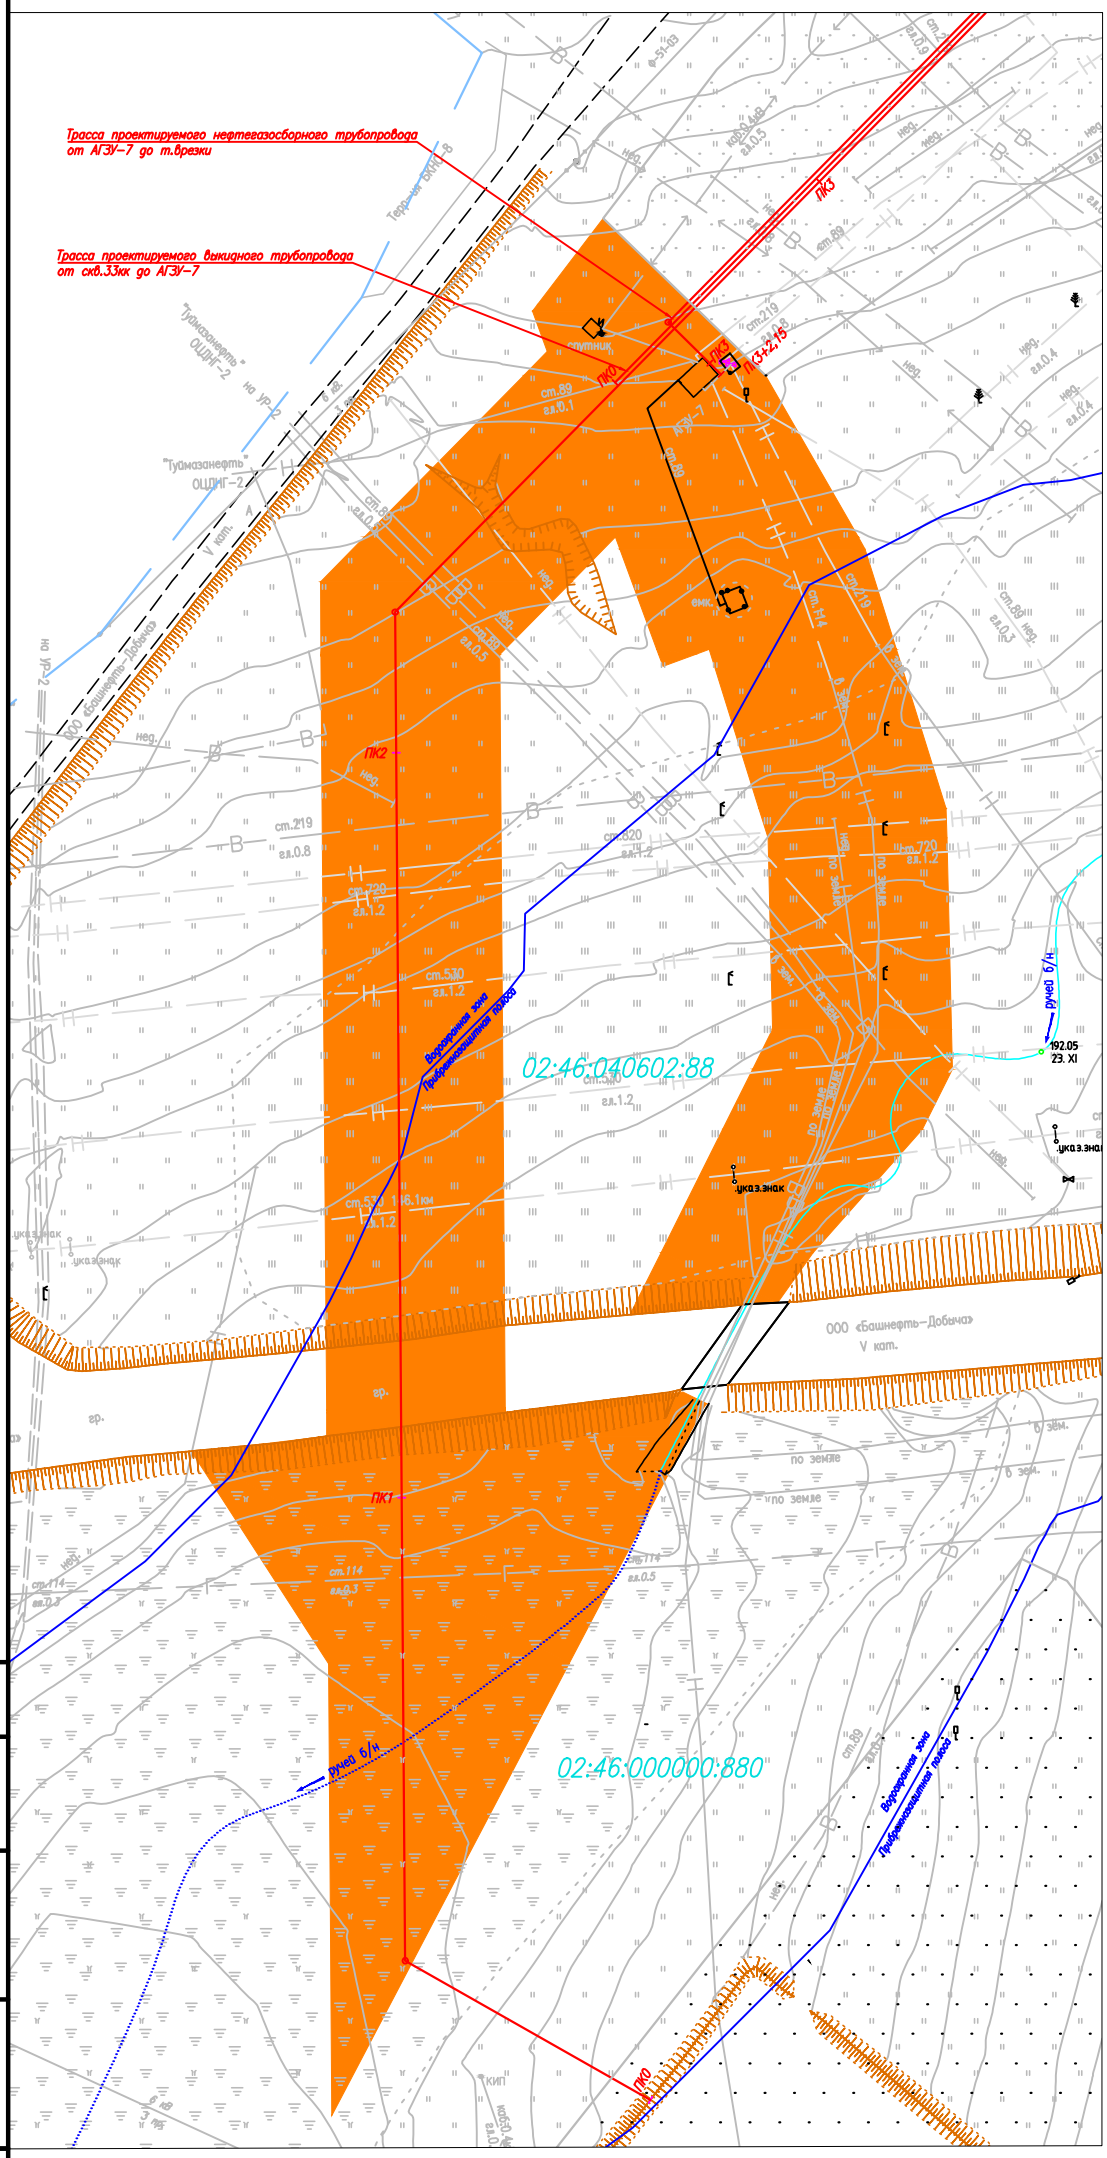
Трасса проектируемого нефтегазосборного трубопровода от АГЗУ-7 до т.врезки
Трасса проектируемого выкидного трубопровода от скв.33кк до АГЗУ-7
ПК3
ПК2
ПК1
ГНС
ГЗУ-7
ГЗУ-1
ГЗУ-2
ГЗУ-3
ГЗУ-4
ГЗУ-5
ГЗУ-6
ГЗУ-8
ГЗУ-9
02:46:000000:880
ручей б/н
ГНС
ГЗУ-7
ГЗУ-1
ГЗУ-2
ГЗУ-3
ГЗУ-4
ГЗУ-5
ГЗУ-6
ГЗУ-8
ГЗУ-9
Г

ДОКУМЕНТАЦИЯ ПО ПЛАНИРОВКЕ ТЕРРИТОРИИ (Проект планировки территории и проект межевания территории в составе проекта планировки территории) для размещения объекта: "Расширение обустройства Копей-Кубовского нефтяного месторождения. (2018г.)"

МАТЕРИАЛЫ ПО ОБОСНОВАНИЮ ПРОЕКТА МЕЖЕВАНИЯ ТЕРРИТОРИИ Раздел 7. Проект межевания территории. Графическая часть

Граница местоположения существующих объектов капитального строительства

МАСШТАБ 1:2000 Лист 2

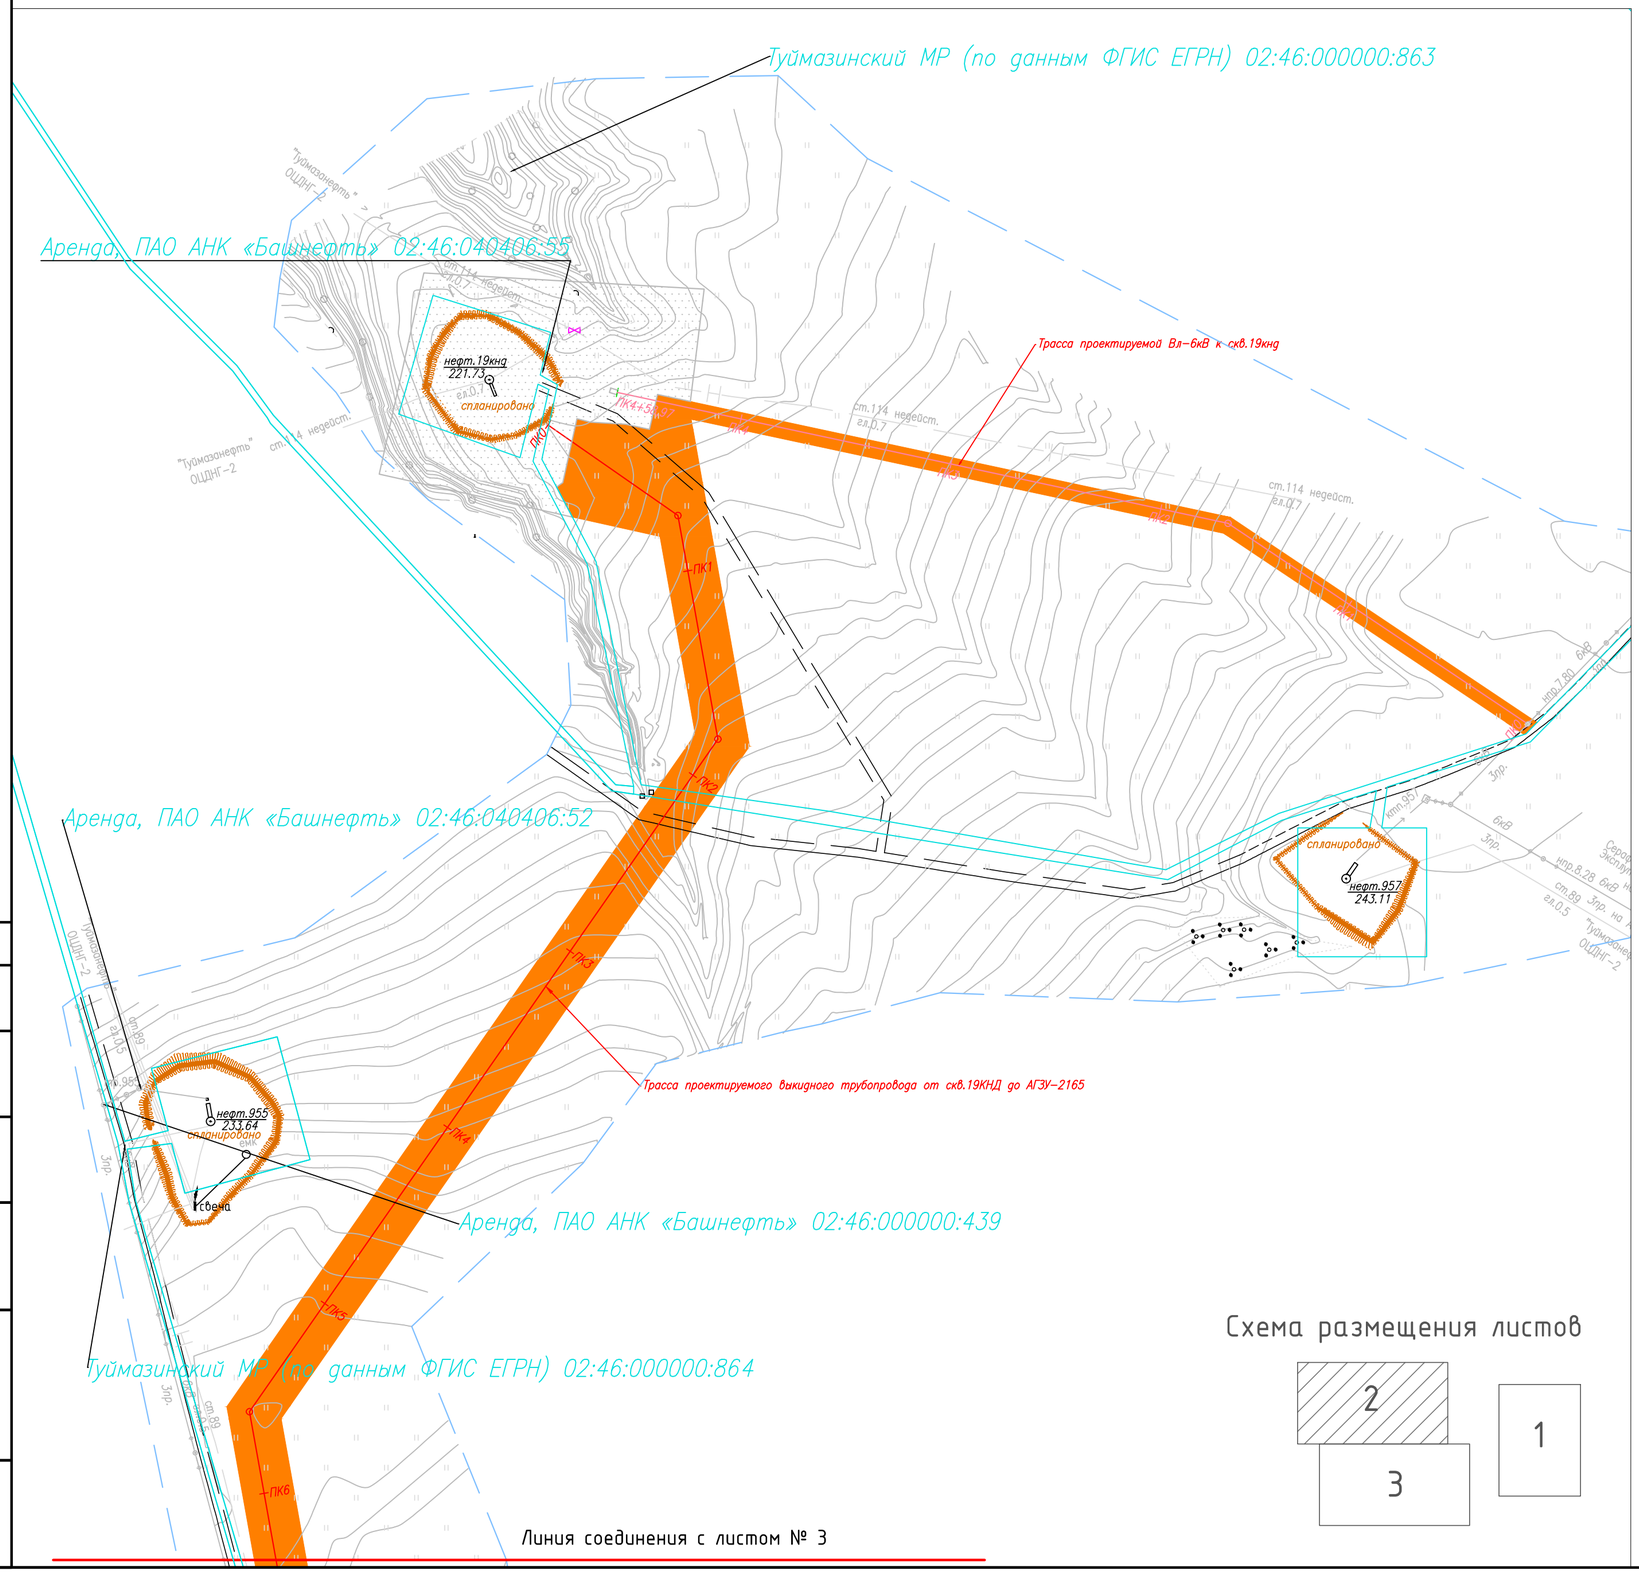

Условные обозначения:

- проселочная дорога
- ось проектируемого трубопровода
- зона планируемого размещения объекта "Расширение обустройства Копей-Кубовского нефтяного месторождения. (2018г.)".
- граница проектируемой территории
- откос
- граница земельных участков, сведения о которых содержатся в ГКН

Схема размещения листов

Согласовано

Взам. инв. N

Подпись и дата

Инв. N подл.

Изм.	Кол.уч	Лист	Nдок	Подпись	Дата
Разраб.		Филотенков			04.18
Нач. отд.		Воронежская			04.18
Н. контр.		Шайнурова			04.18
ГИП		Климантович			04.18

15824-П-187.000.000-ПЗ-02

Расширение обустройства Копей-Кубовского нефтяного месторождения. (2018г.)

Проект планировки территории, содержащий проект межевания территории

Стадия	Лист	Листов
П	2	3

Граница местоположения существующих объектов капитального строительства

Генпроектировщик - ООО "БашНИПИнефть"
Исполнитель - ООО ЭПЦ "Трубопроводсервис"

Формат А2

ДОКУМЕНТАЦИЯ ПО ПЛАНИРОВКЕ ТЕРРИТОРИИ (Проект планировки территории и проект межевания территории в составе проекта планировки территории) для размещения объекта: "Расширение обустройства Копей-Кубовского нефтяного месторождения. (2018г.)"

МАТЕРИАЛЫ ПО ОБОСНОВАНИЮ ПРОЕКТА МЕЖЕВАНИЯ ТЕРРИТОРИИ Раздел 7. Проект межевания территории. Графическая часть

Граница местоположения существующих объектов капитального строительства

МАСШТАБ 1:2000 Лист 3

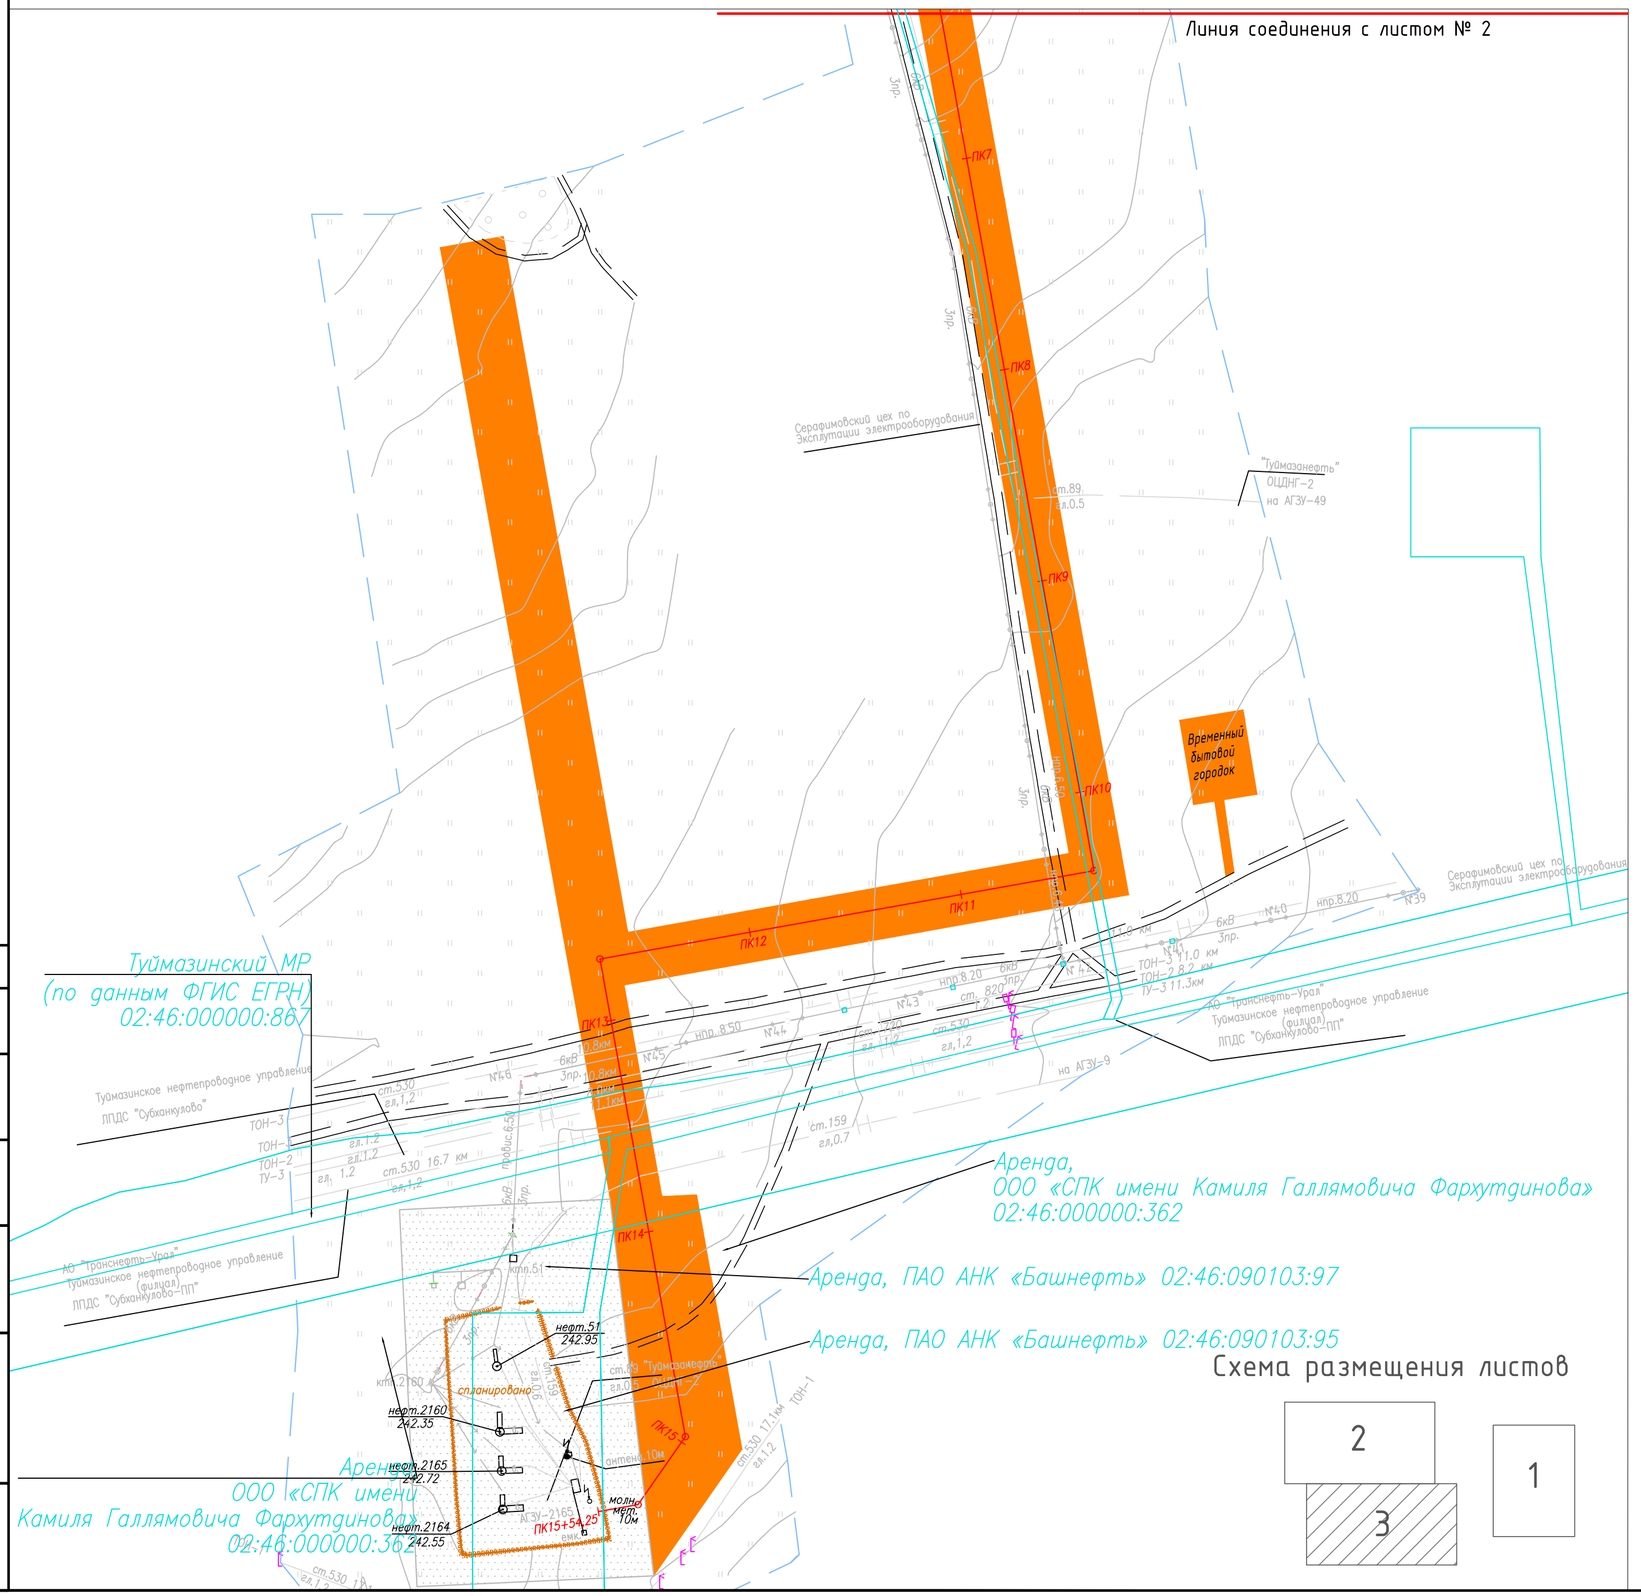

Изм.	Кол.уч	Лист	№док	Подпись	Дата	15824-П-187.000.000-ПЗ-02			
						Расширение обустройства Копей-Кубовского нефтяного месторождения. (2018г.)			
Разраб.		Филотенков			04.18	Проект планировки территории, содержащий проект межевания территории	Стадия	Лист	Листов
							П	3	3
Нач. отд.		Воронежская			04.18				
Н. контр.		Шайнурова			04.18	Граница местоположения существующих объектов капитального строительства	Генпроектировщик – ООО "БашНИПИнефть" Исполнитель – ООО ЭПЦ "Трубопроводсервис"		
ГИП		Климантович			04.18				

Формат А2

Согласовано

Взам. инв. N

Подпись и дата

Инв. N подл.

ДОКУМЕНТАЦИЯ ПО ПЛАНИРОВКЕ ТЕРРИТОРИИ (Проект планировки территории и проект межевания территории в составе проекта планировки территории) для размещения объекта:
"Расширение обустройства Копей-Кубовского нефтяного месторождения. (2018г.)"
МАТЕРИАЛЫ ПО ОБОСНОВАНИЮ ПРОЕКТА МЕЖЕВАНИЯ ТЕРРИТОРИИ Раздел 7. Проект межевания территории. Графическая часть
Границы зон существующих земельных участков МАСШТАБ 1:1000 Лист 1

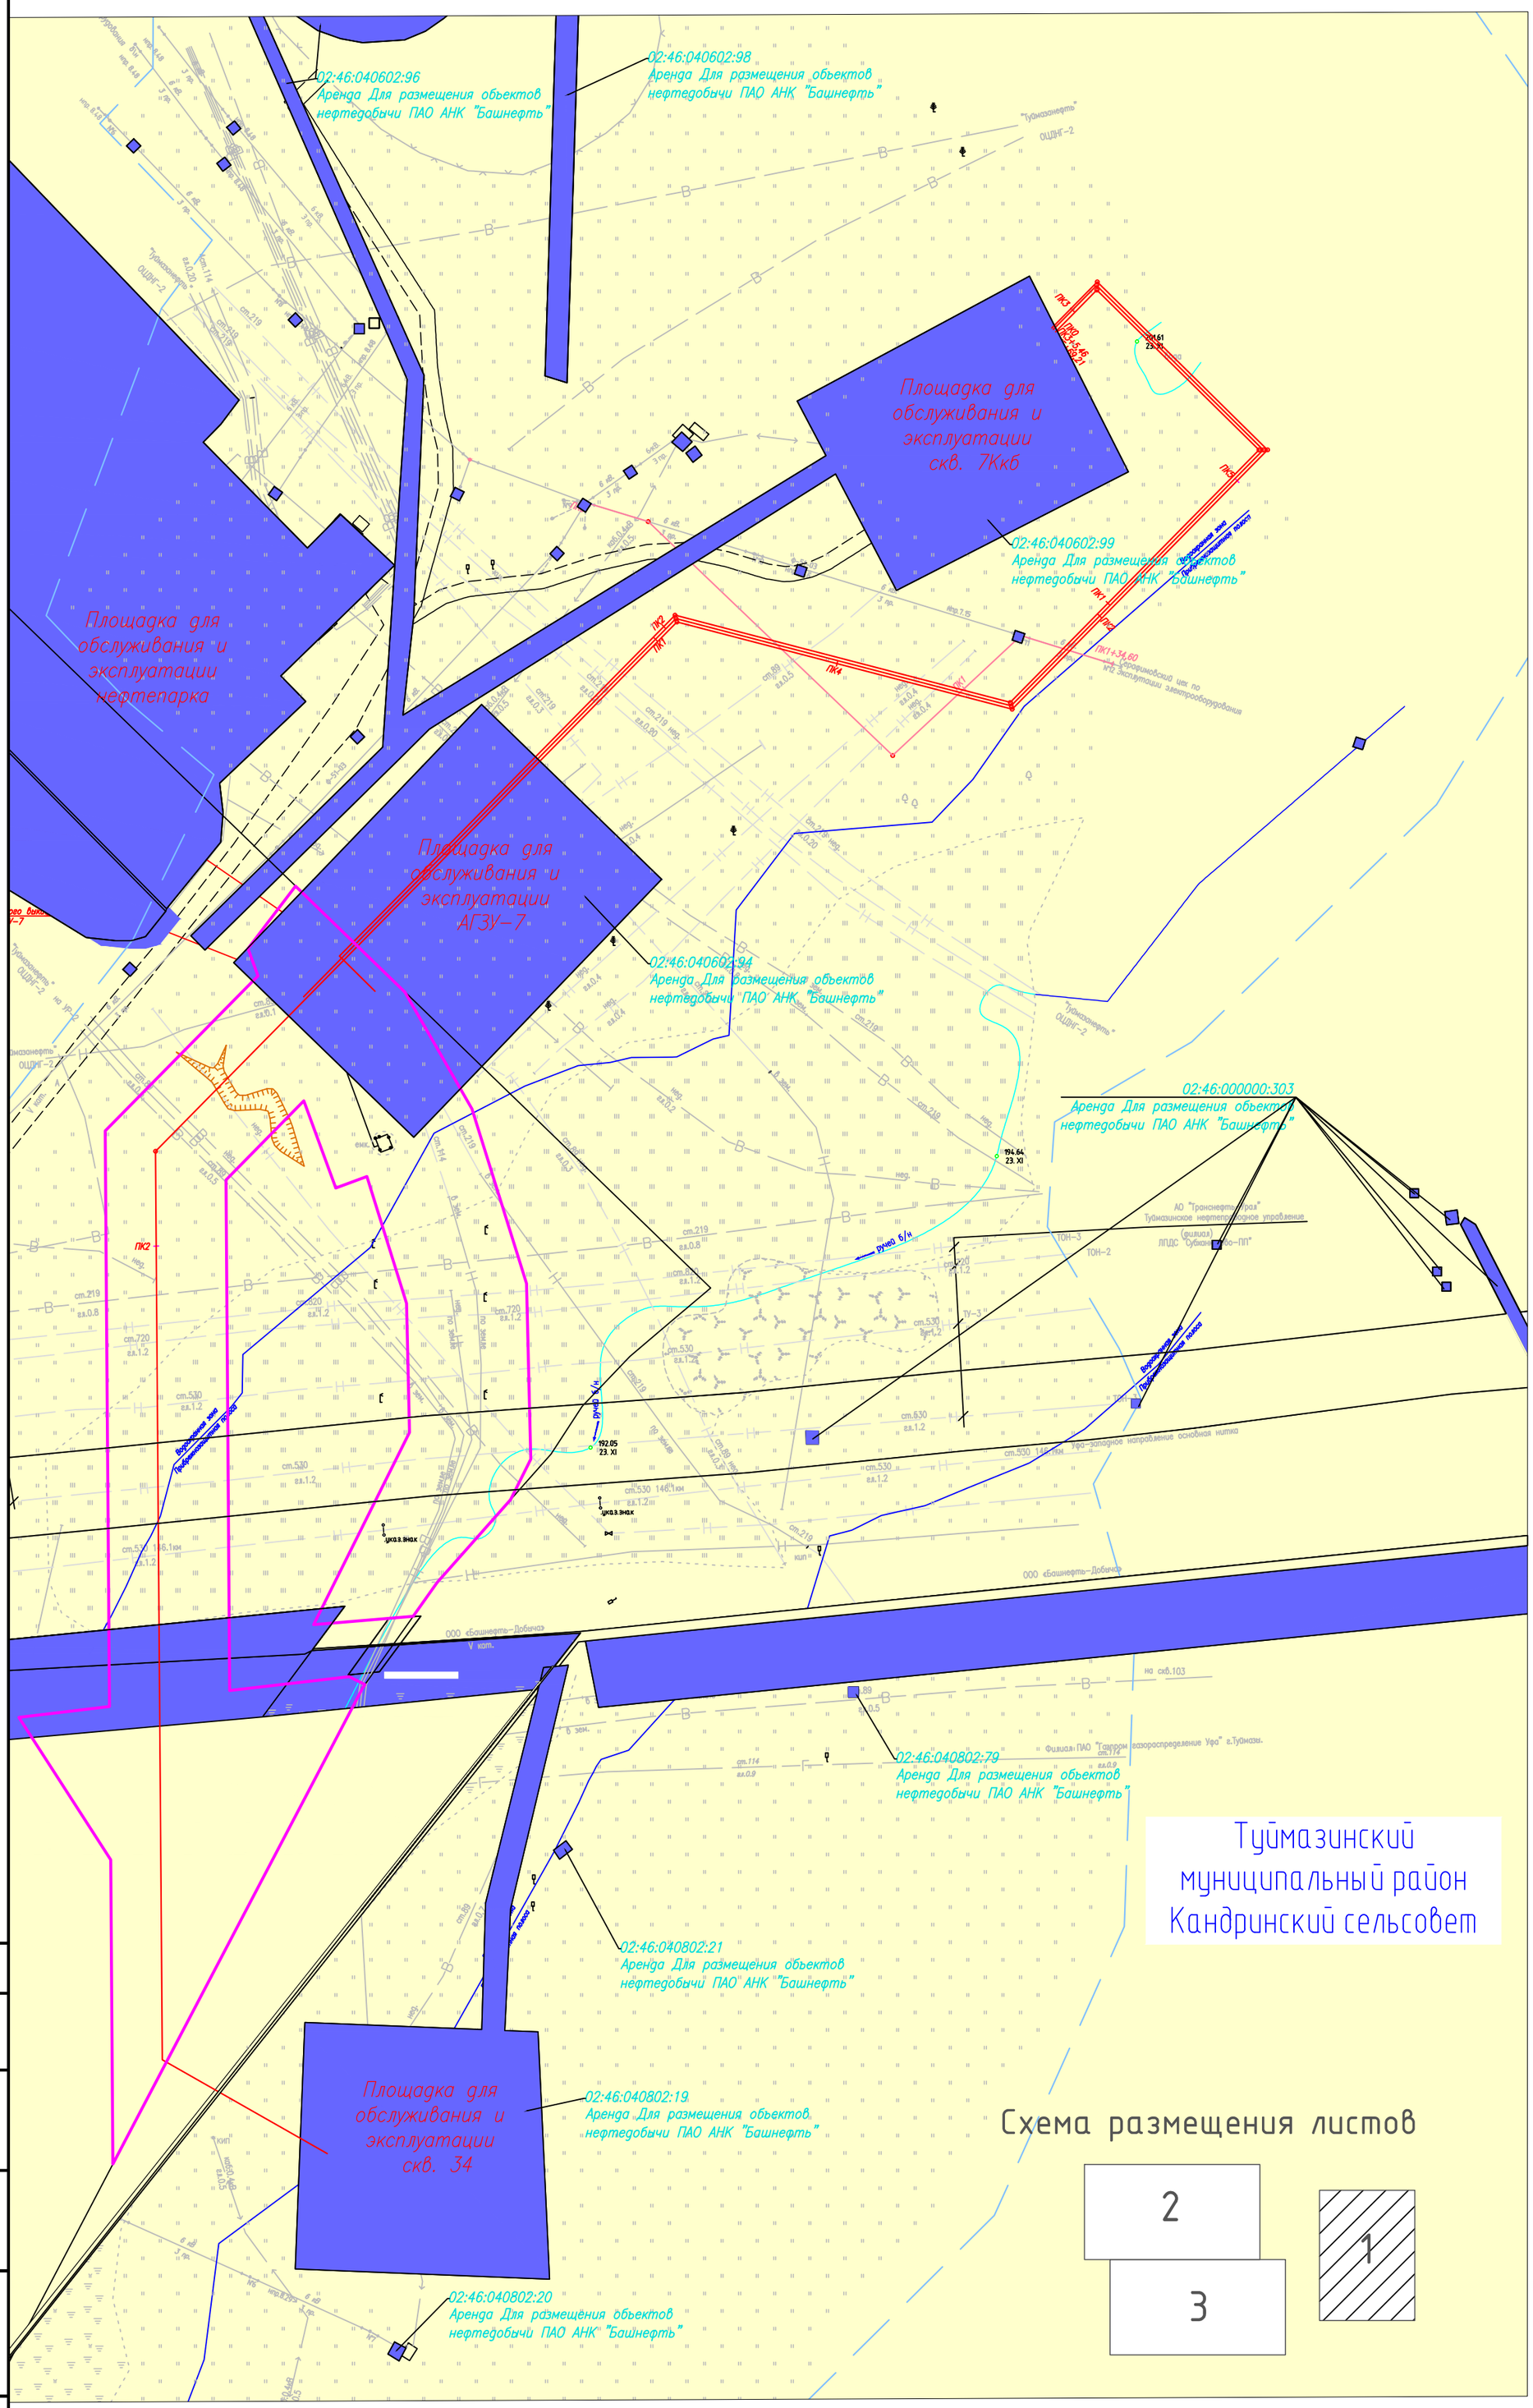

Условные обозначения:

- проселочная дорога
- ось проектируемого трубопровода
- граница земельных участков, сведения о которых содержатся в ГКН
- Граница зоны планируемого размещения объекта "Расширение обустройства Копей-Кубовского нефтяного месторождения. (2018г.)"
- граница проектируемой территории

Территориальные зоны:

- зона сельскохозяйственных угодий
- зона объектов инженерной и транспортной инфраструктуры

Туймазинский муниципальный район
Кандринский сельсовет

Схема размещения листов

Согласовано

Взам. инв. N

Подпись и дата

Инв. N подл.

						15824-П-187.000.000-ПЗ-02	
						Расширение обустройства Копей-Кубовского нефтяного месторождения. (2018г.)	
Изм.	Кол.уч	Лист	Nдок	Подпись	Дата		
Разраб.		Филотенков			04.18	Проект планировки территории, содержащий проект межевания территории	Стадия: П; Лист: 1; Листов: 1
Нач. отд.		Воронежская			04.18		
Н. контр.		Шайнурова			04.18	Границы зон существующих земельных участков	Генпроектировщик - ООО "БашНИПИнефть" Исполнитель - ООО ЭПЦ "Трубопроводсервис"
ГИП		Климантович			04.18		

Формат А2

ДОКУМЕНТАЦИЯ ПО ПЛАНИРОВКЕ ТЕРРИТОРИИ (Проект планировки территории и проект межевания территории в составе проекта планировки территории) для размещения объекта: "Расширение обустройства Копей-Кубовского нефтяного месторождения. (2018г.)"

МАТЕРИАЛЫ ПО ОБОСНОВАНИЮ ПРОЕКТА МЕЖЕВАНИЯ ТЕРРИТОРИИ Раздел 7. Проект межевания территории. Графическая часть

Границы зон существующих земельных участков МАСШТАБ 1:2000 Лист 2

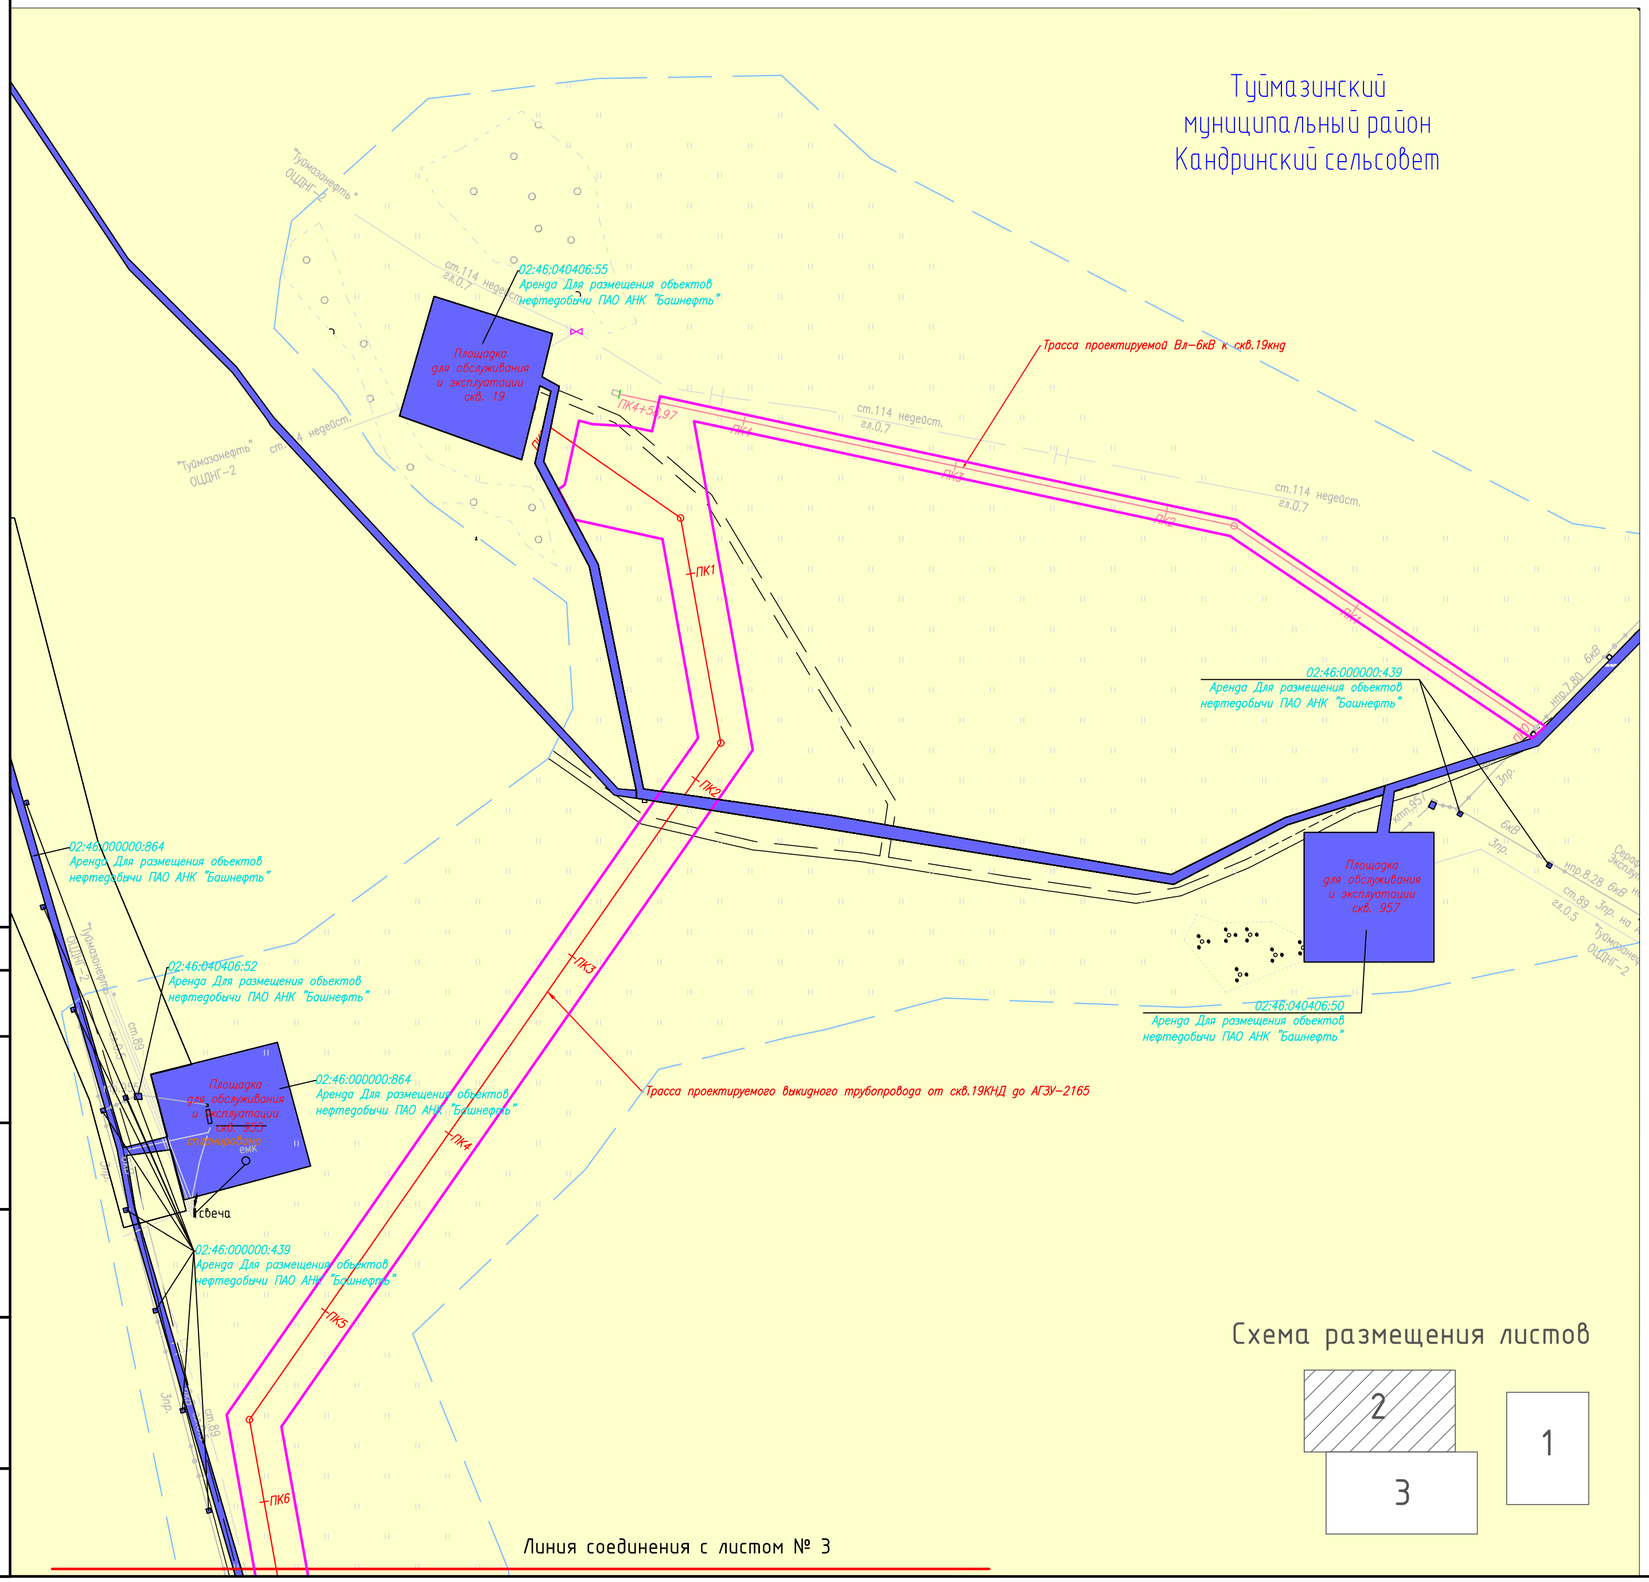

Условные обозначения:

- проселочная дорога
- ось проектируемого трубопровода
- граница земельных участков, сведения о которых содержатся в ГКН
- Граница зоны планируемого размещения объекта "Расширение обустройства Копей-Кубовского нефтяного месторождения. (2018г.)"
- граница проектируемой территории

Территориальные зоны:

- зона земель лесного фонда
- зона объектов инженерной и транспортной инфраструктуры

Схема размещения листов

Линия соединения с листом № 3

Согласовано

Взам. инв. N

Подпись и дата

Инв. N подл.

						15824-П-187.000.000-ПЗ-02	
						Расширение обустройства Копей-Кубовского нефтяного месторождения. (2018г.)	
Изм.	Кол.уч	Лист	Nдок	Подпись	Дата		
Разраб.		Филотенков			04.18	Проект планировки территории, содержащий проект межевания территории	Стадия: П; Лист: 2; Листов: 3
Нач. отд.		Воронежская			04.18		
Н. контр.		Шайнурова			04.18	Границы зон существующих земельных участков	Генпроектировщик - ООО "БашНИПИнефть" Исполнитель - ООО ЭПЦ "Трубопроводсервис"
ГИП		Климантович			04.18		

Формат А2

ДОКУМЕНТАЦИЯ ПО ПЛАНИРОВКЕ ТЕРРИТОРИИ (Проект планировки территории и проект межевания территории в составе проект планировки территории) для размещения объекта: "Расширение обустройства Копей-Кубовского нефтяного месторождения. (2018г.)"

МАТЕРИАЛЫ ПО ОБОСНОВАНИЮ ПРОЕКТА МЕЖЕВАНИЯ ТЕРРИТОРИИ Раздел 7. Проект межевания территории. Графическая часть

Границы зон существующих земельных участков МАСШТАБ 1:2000 Лист 3

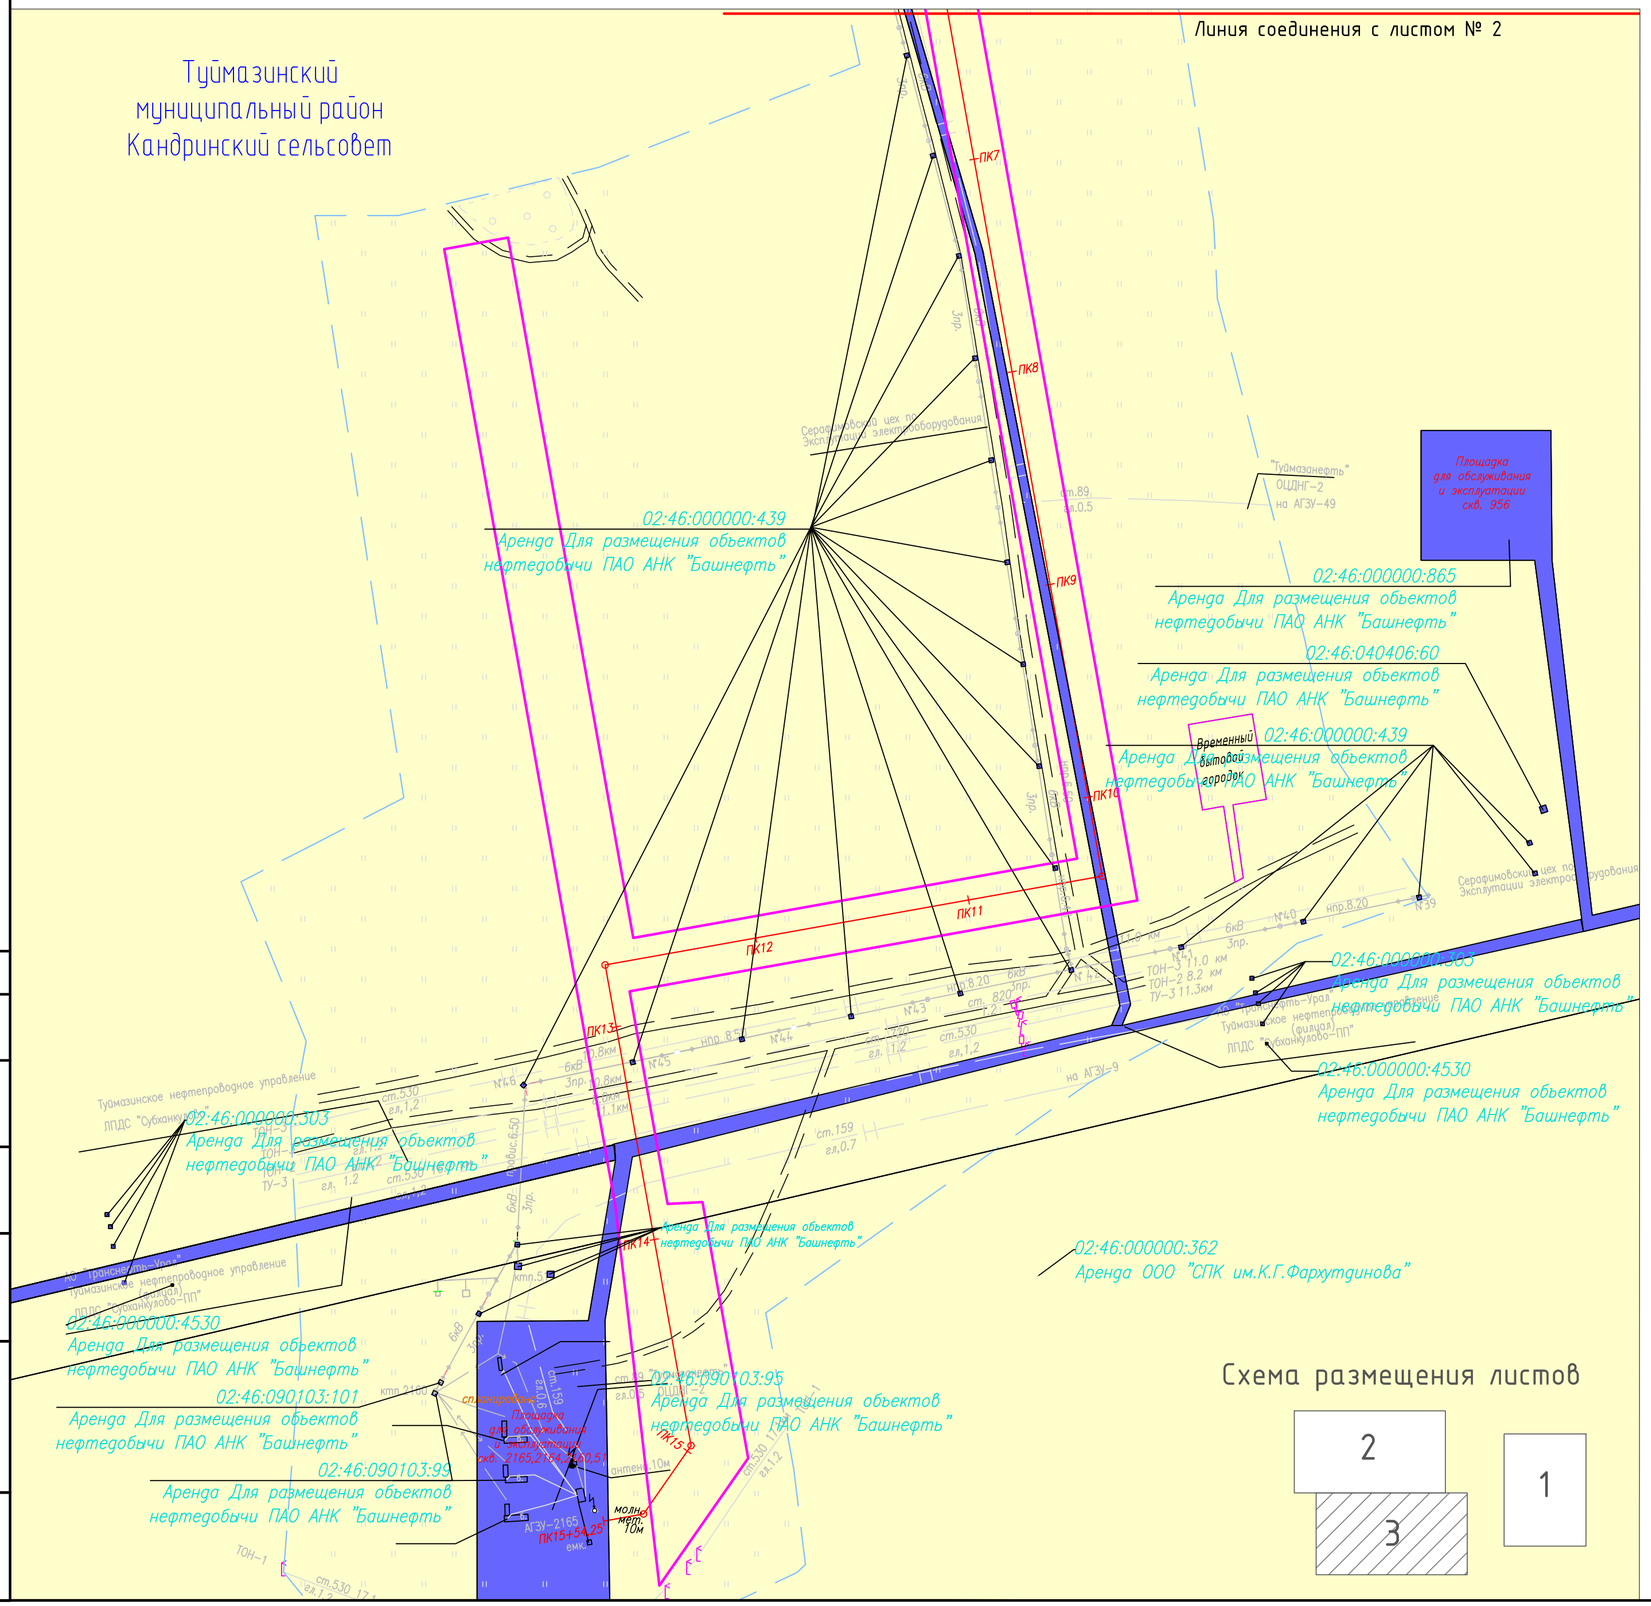

Условные обозначения:

- проселочная дорога
- ось проектируемого трубопровода
- ось проектируемой ВЛ
- граница земельных участков, сведения о которых содержатся в ГКН
- Граница зоны планируемого размещения объекта "Расширение обустройства Копей-Кубовского нефтяного месторождения. (2018г.)"
- граница проектируемой территории

Территориальные зоны:

- зона сельскохозяйственных угодий
- зона объектов инженерной и транспортной инфраструктуры

Схема размещения листов

Согласовано

Взам. инв. N

Подпись и дата

Инв. N подл.

Изм.	Кол.уч	Лист	N док	Подпись	Дата
Разраб.		Филотенков			04.18
Нач. отд.		Воронежская			04.18
Н. контр.		Шайнурова			04.18
ГИП		Климантович			04.18

15824-П-187.000.000-ПЗ-02

Расширение обустройства Копей-Кубовского нефтяного месторождения. (2018г.)

Проект планировки территории, содержащий проект межевания территории

Стадия	Лист	Листов
П	3	3

Границы зон существующих земельных участков

Генпроектировщик - ООО "БашНИПИнефть"
Исполнитель - ООО ЭПЦ "Трубопроводсервис"

Формат А2

ДОКУМЕНТАЦИЯ ПО ПЛАНИРОВКЕ ТЕРРИТОРИИ (Проект планировки территории и проект межевания территории в составе проекта планировки территории) для размещения объекта:
"Расширение обустройства Копей-Кубовского нефтяного месторождения. (2018г.)"
МАТЕРИАЛЫ ПО ОБОСНОВАНИЮ ПРОЕКТА МЕЖЕВАНИЯ ТЕРРИТОРИИ Раздел 7. Проект межевания территории. Графическая часть
Границы зон с особыми условиями использования территории (существующие) МАСШТАБ 1:1000 Лист 1

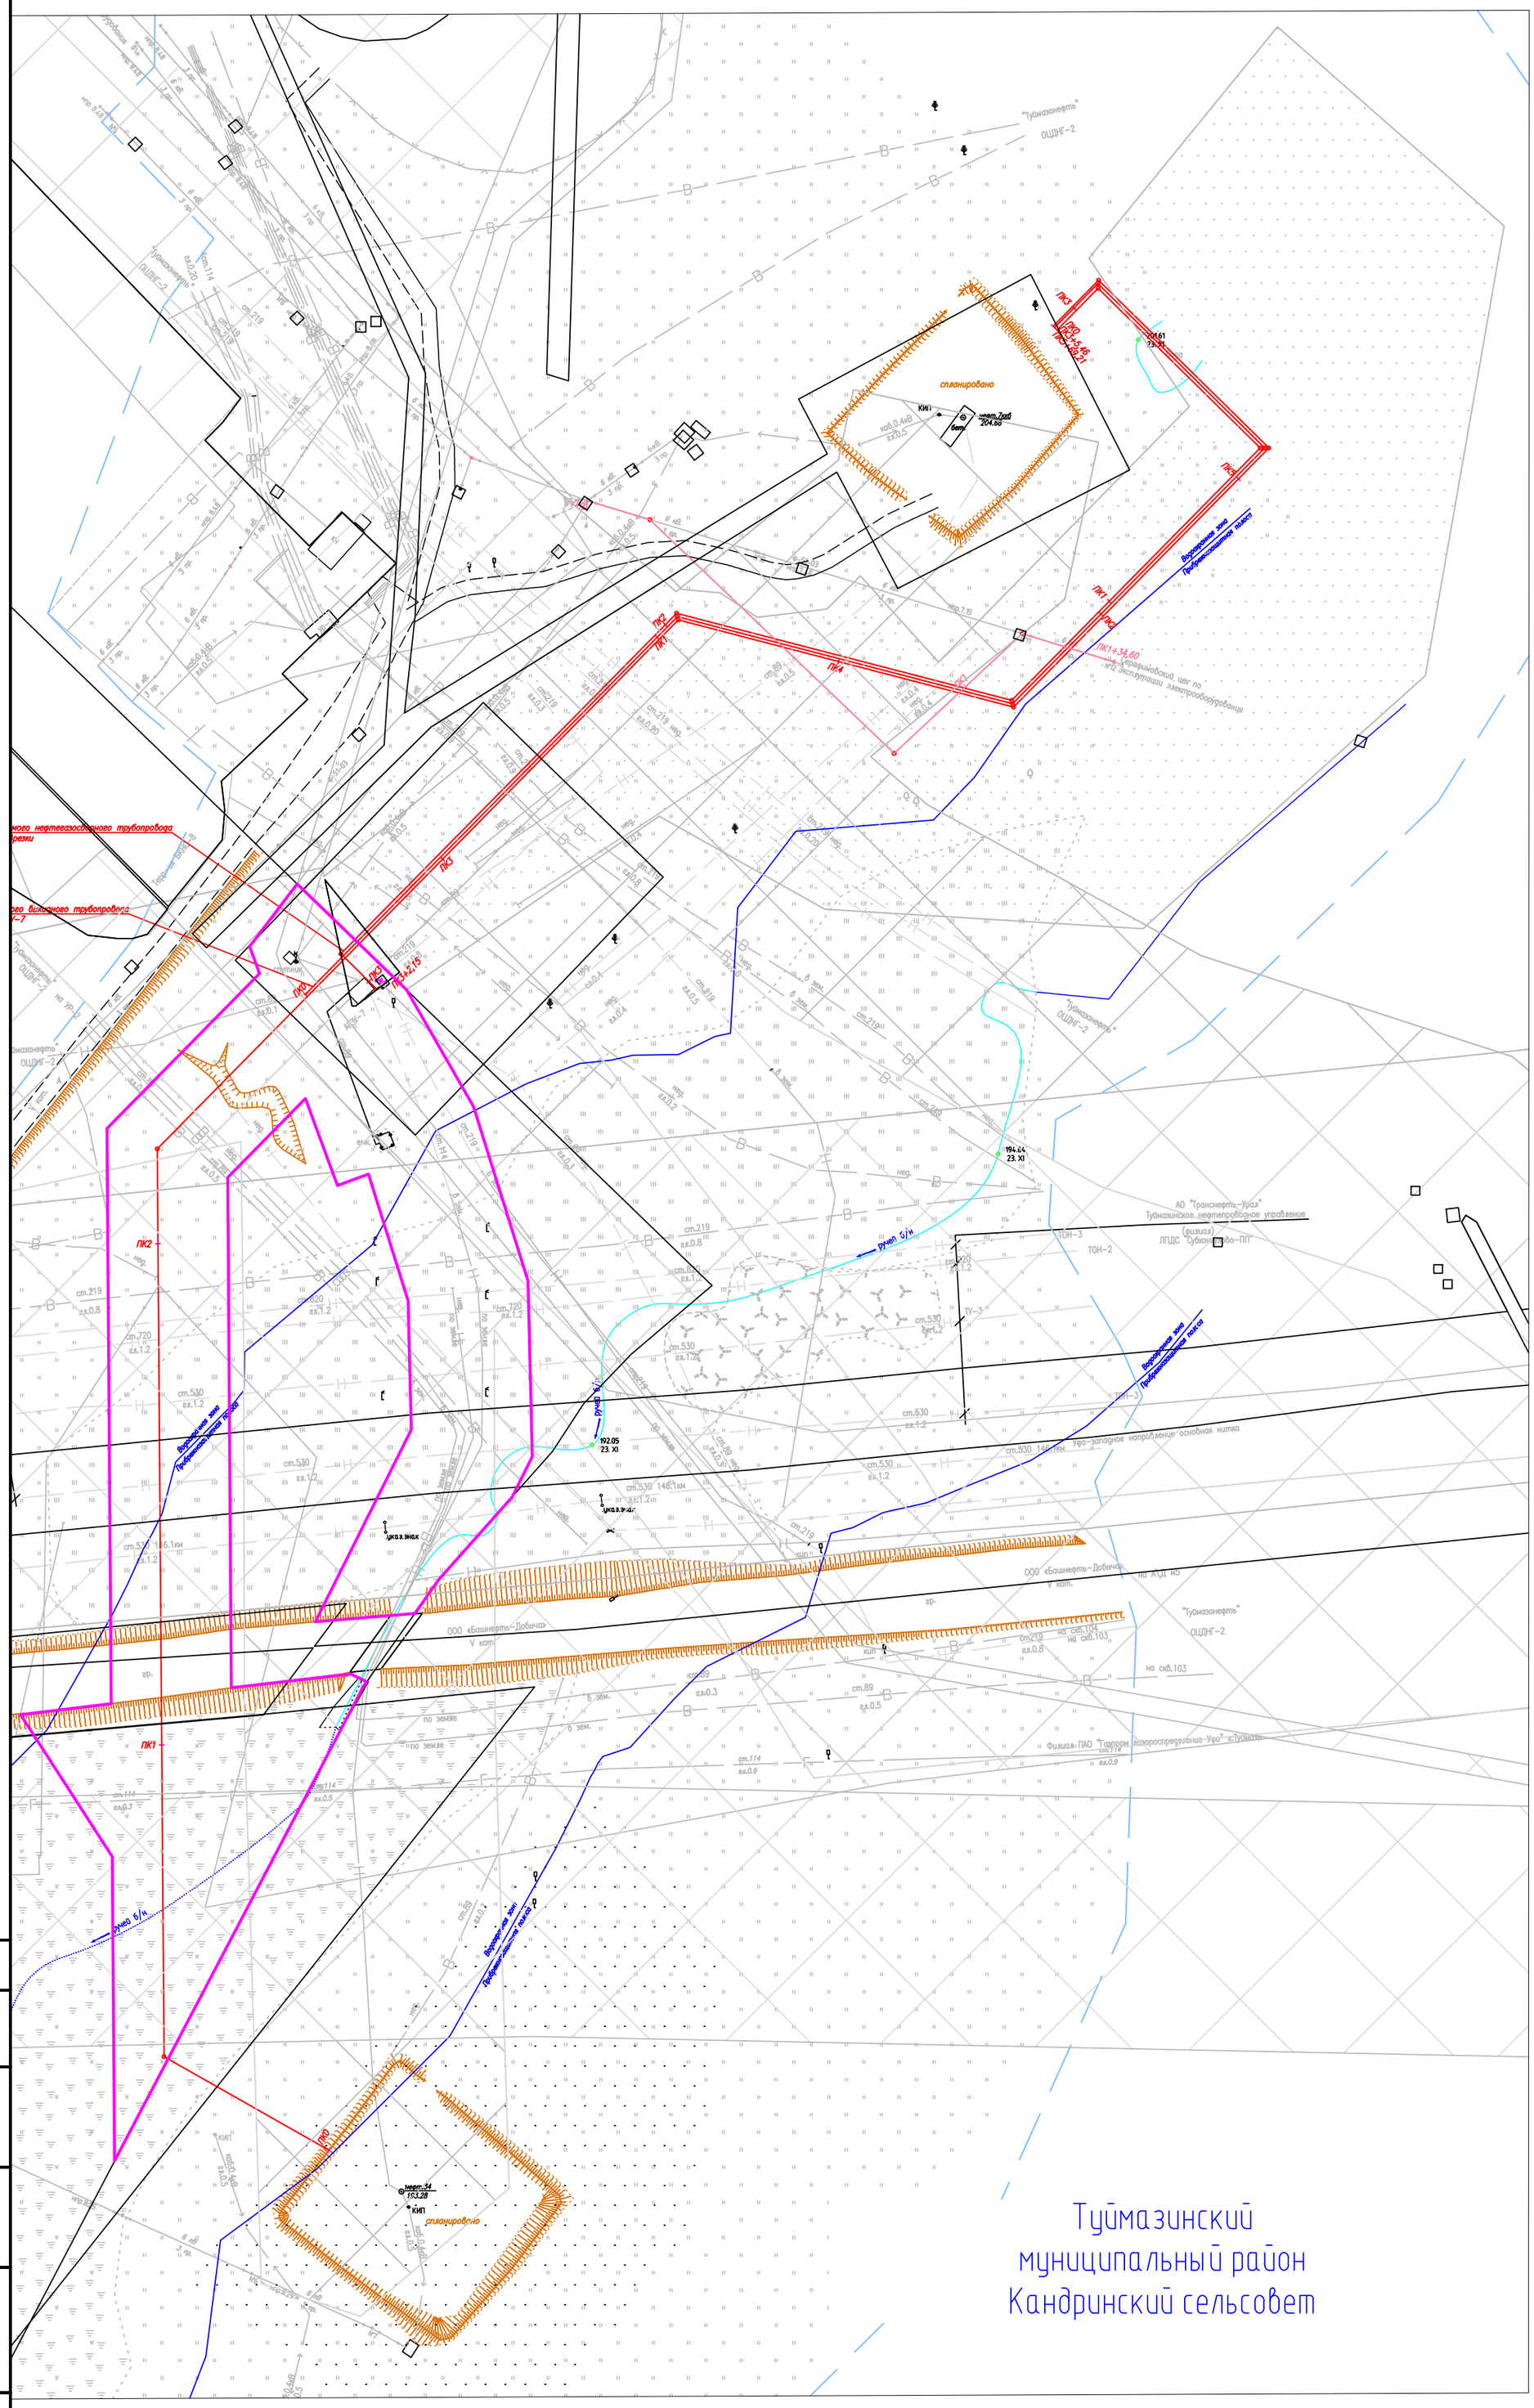

Условные обозначения:

- проселочная дорога
- ось проектируемого трубопровода
- ПК5 – пикет
- граница земельных участков, сведения о которых содержатся в ГКН
- Граница зоны планируемого размещения объекта "Расширение обустройства Копей-Кубовского нефтяного месторождения. (2018г.)"
- граница проектируемой территории
- откос
- существующие охранные зоны

Согласовано

Взам. инв. N

Подпись и дата

Инв. N подл.

Изм.	Кол.уч	Лист	Nдок	Подпись	Дата
Разраб.		Филотенков			04.18
Нач. отд.		Воронежская			04.18
Н. контр.		Шайнурова			04.18
ГИП		Климантович			04.18

15824-П-187.000.000-ПЗ-02

Расширение обустройства Копей-Кубовского нефтяного месторождения. (2018г.)

Проект планировки территории, содержащий проект межевания территории

Стадия	Лист	Листов
П	1	1

Границы зон с особыми условиями использования территории (существующие)

Генпроектировщик - ООО "БашНИПИнефть"
Исполнитель - ООО ЭПЦ "Трубопроводсервис"

Формат А2

ДОКУМЕНТАЦИЯ ПО ПЛАНИРОВКЕ ТЕРРИТОРИИ (Проект планировки территории и проект межевания территории в составе проекта планировки территории) для размещения объекта: "Расширение обустройства Копей-Кубовского нефтяного месторождения. (2018г.)"

МАТЕРИАЛЫ ПО ОБОСНОВАНИЮ ПРОЕКТА МЕЖЕВАНИЯ ТЕРРИТОРИИ Раздел 7. Проект межевания территории. Графическая часть

Границы зон с особыми условиями использования территории (существующие) МАСШТАБ 1:2000 Лист 2

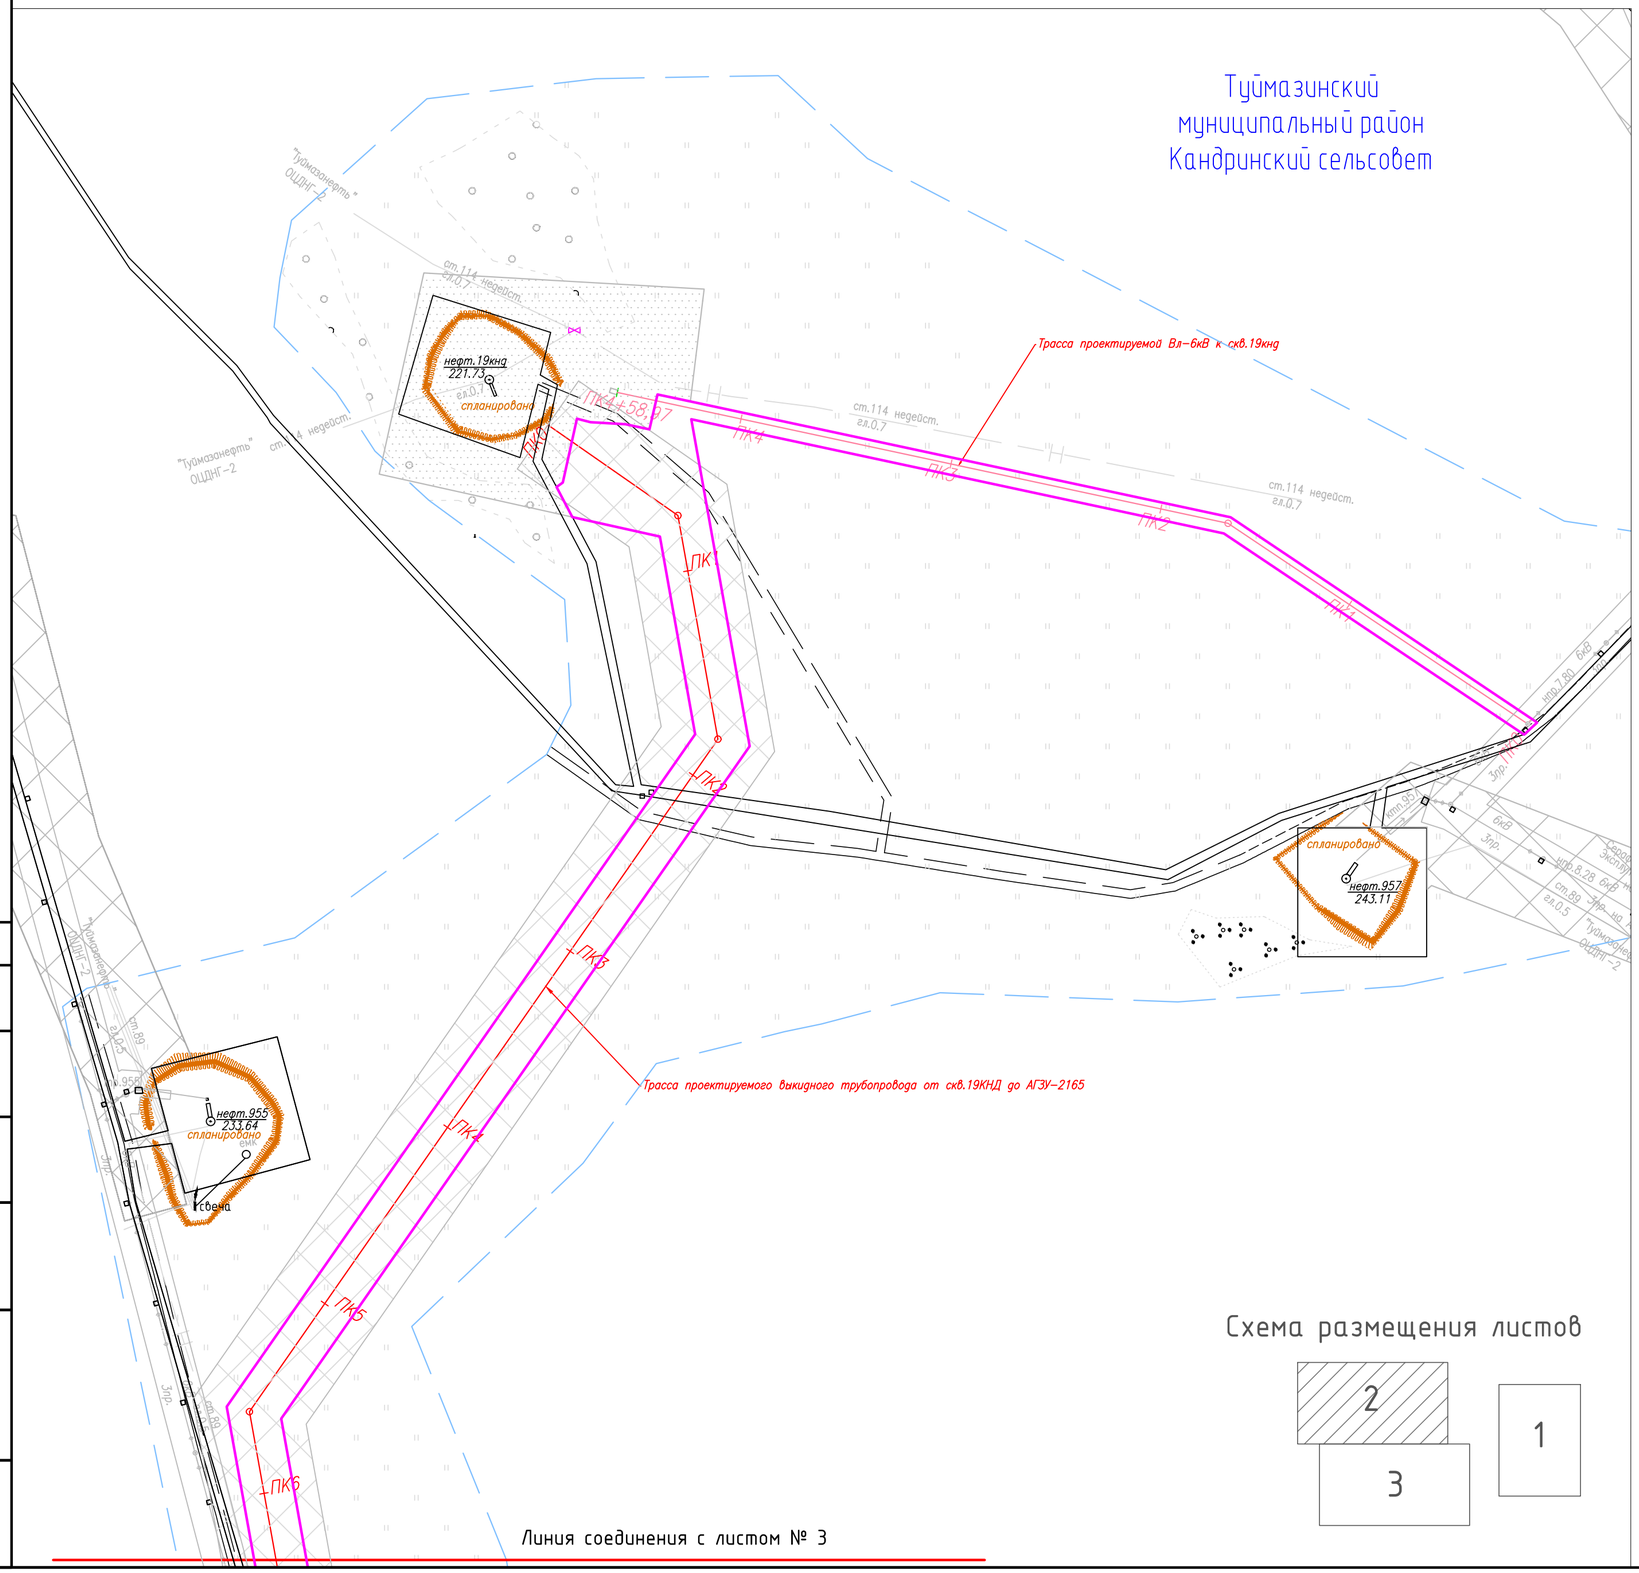

Условные обозначения:

- проселочная дорога
- ось проектируемого трубопровода
- ПК5 – пикет
- граница земельных участков, сведения о которых содержатся в ГКН
- Граница зоны планируемого размещения объекта "Расширение обустройства Копей-Кубовского нефтяного месторождения. (2018г.)".
- граница проектируемой территории
- откос
- существующие охранные зоны

Каталог координат проектируемой охранной зоны ВЛ

№ п/п	X	Y
19	643135.28	1239078.12
20	643227.71	1238940.13
21	643288.27	1238657.49
22	643307.83	1238661.68
23	643246.46	1238948.07
24	643151.90	1239089.25
25	643135.28	1239078.12

Схема размещения листов

Согласовано

Взам. инв. N

Подпись и дата

Инв. N подл.

Изм.	Кол.уч	Лист	N док	Подпись	Дата
Разраб.		Филотенков			04.18
Нач. отд.		Воронежская			04.18
Н. контр.		Шайнурова			04.18
ГИП		Климантович			04.18

15824-П-187.000.000-ПЗ-02

Расширение обустройства Копей-Кубовского нефтяного месторождения. (2018г.)

Проект планировки территории, содержащий проект межевания территории

Стадия	Лист	Листов
П	2	3

Границы зон с особыми условиями использования территории (существующие)

Генпроектировщик - ООО "БашНИПИнефть"
Исполнитель - ООО ЭПЦ "Трубопроводсервис"

Формат А2

ДОКУМЕНТАЦИЯ ПО ПЛАНИРОВКЕ ТЕРРИТОРИИ (Проект планировки территории и проект межевания территории в составе проект планировки территории) для размещения объекта: "Расширение обустройства Копей-Кубовского нефтяного месторождения. (2018г.)"

МАТЕРИАЛЫ ПО ОБОСНОВАНИЮ ПРОЕКТА МЕЖЕВАНИЯ ТЕРРИТОРИИ Раздел 7. Проект межевания территории. Графическая часть

Границы зон с особыми условиями использования территории (существующие) МАСШТАБ 1:2000 Лист 3

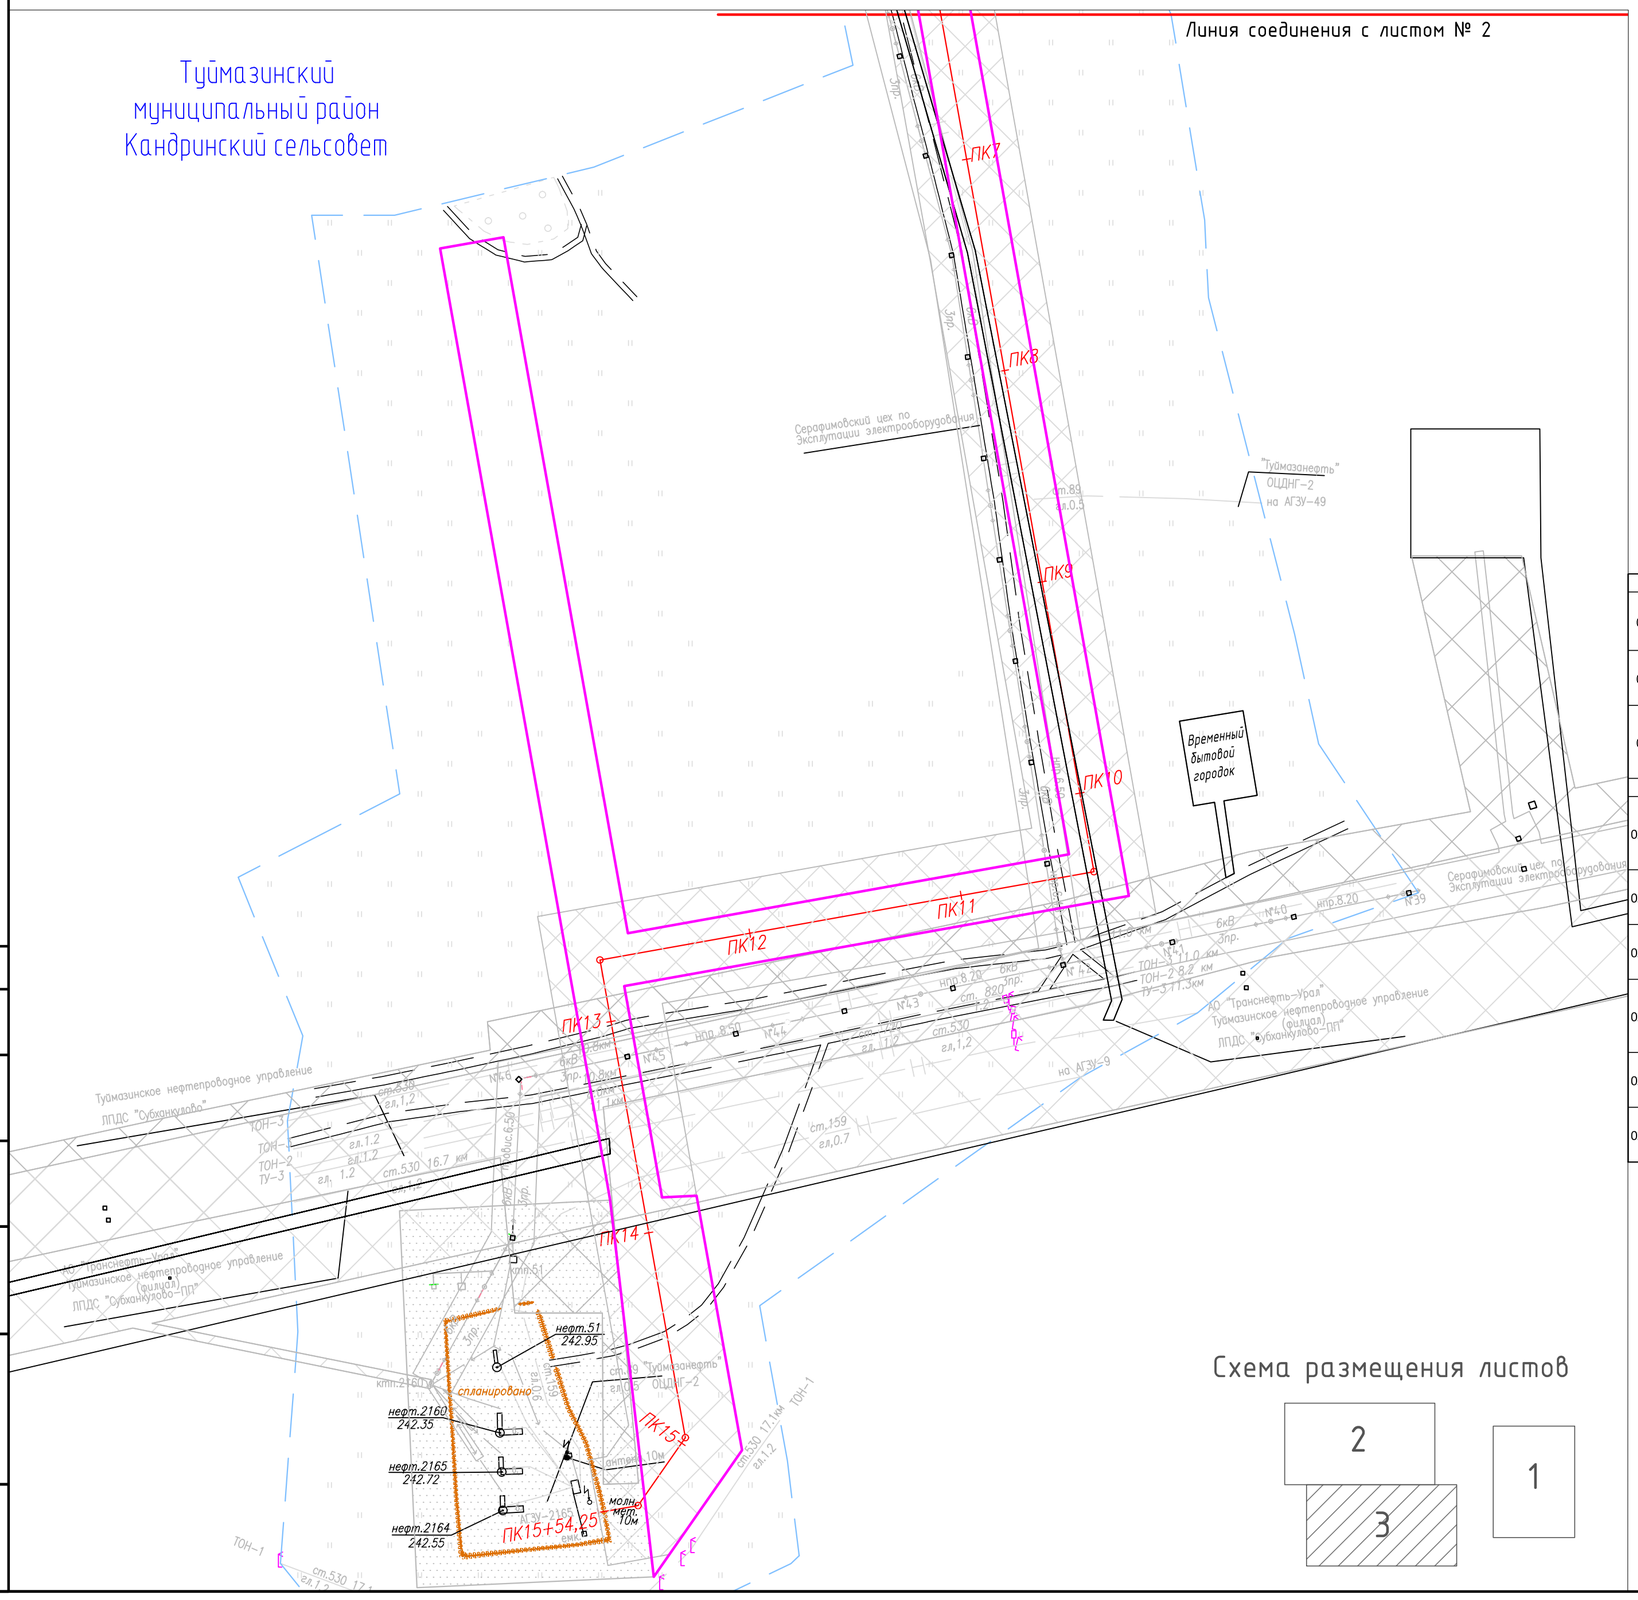

Условные обозначения:

- проселочная дорога
- ось проектируемого трубопровода
- ПК5 – пикет
- граница земельных участков, сведения о которых содержатся в ГКН
- Граница зоны планируемого размещения объекта "Расширение обустройства Копей-Кубовского нефтяного месторождения. (2018г.)".
- граница проектируемой территории
- откос
- существующие охранные зоны

Существующие охранные зоны. Строительство выкидного трубопровода от скважин №7ККБ и №33кк до проектируемой АГЗУ-7		
02.46.2.55	РБ, МР Туймазинский район. Охранная зона инженерных коммуникаций; ОАО АНК "Башнефть"	Постановлением Госгортехнадзора Российской Федерации от 22.04.1992 №9
02.46.2.11	РБ, МР Туймазинский район. Охранная зона магистральных нефтепроводов; ОАО "Урало-Сибирские магистральные нефтепроводы им.Д.А.Черняева"	Постановлением Госгортехнадзора Российской Федерации от 22.04.1992 №9
02.46.2.53	РБ, МР Туймазинский район. Охранная зона инженерных коммуникаций; ОАО АНК "Башнефть"	Постановлением Правительства Российской Федерации от 24.02.2009 года №160
Существующие охранные зоны. Строительство выкидного трубопровода от скважины №19КНД до АГЗУ-2165		
02.46.2.54	РБ, МР Туймазинский район. Охранная зона инженерных коммуникаций; ОАО АНК "Башнефть"	Постановлением Правительства Российской Федерации от 24.02.2009 года №160
02.46.2.55	РБ, МР Туймазинский район. Охранная зона инженерных коммуникаций; ОАО АНК "Башнефть"	Постановлением Госгортехнадзора Российской Федерации от 22.04.1992 №9
02.46.2.11	РБ, МР Туймазинский район. Охранная зона магистральных нефтепроводов; ОАО "Урало-Сибирские магистральные нефтепроводы им.Д.А.Черняева"	Постановлением Госгортехнадзора Российской Федерации от 22.04.1992 №9
02.46.2.53	РБ, МР Туймазинский район. Охранная зона инженерных коммуникаций; ОАО АНК "Башнефть"	Постановлением Правительства Российской Федерации от 24.02.2009 года №160
02.46.2.52	РБ, МР Туймазинский район. Охранная зона инженерных коммуникаций; ОАО АНК "Башнефть"	Постановлением Госгортехнадзора Российской Федерации от 22.04.1992 №9
02.46.2.51	РБ, МР Туймазинский район. Охранная зона инженерных коммуникаций; ОАО АНК "Башнефть"	Постановлением Госгортехнадзора Российской Федерации от 22.04.1992 №9

Схема размещения листов

Согласовано

Взам. инв. N

Подпись и дата

Инв. N подл.

Изм.	Кол.уч	Лист	Nдок	Подпись	Дата	15824-П-187.000.000-ПЗ-02			
						Расширение обустройства Копей-Кубовского нефтяного месторождения. (2018г.)			
Разраб.		Филотенков			04.18	Проект планировки территории, содержащий проект межевания территории	Стадия	Лист	Листов
							П	3	3
Нач. отд.		Воронежская			04.18				
Н. контр.		Шайнурова			04.18	Границы зон с особыми условиями использования территории (существующие)	Генпроектировщик – ООО "БашНИПИнефть" Исполнитель – ООО ЭПЦ "Трубопроводсервис"		
ГИП		Климантович			04.18				

Формат А2

ДОКУМЕНТАЦИЯ ПО ПЛАНИРОВКЕ ТЕРРИТОРИИ (Проект планировки территории и проект межевания территории в составе проекта планировки территории) для размещения объекта:
"Расширение обустройства Копей-Кубовского нефтяного месторождения. (2018г.)"
МАТЕРИАЛЫ ПО ОБОСНОВАНИЮ ПРОЕКТА МЕЖЕВАНИЯ ТЕРРИТОРИИ Раздел 7. Проект межевания территории. Графическая часть
Границы зон с особыми условиями использования территории (проектируемые) МАСШТАБ 1:1000 Лист 1

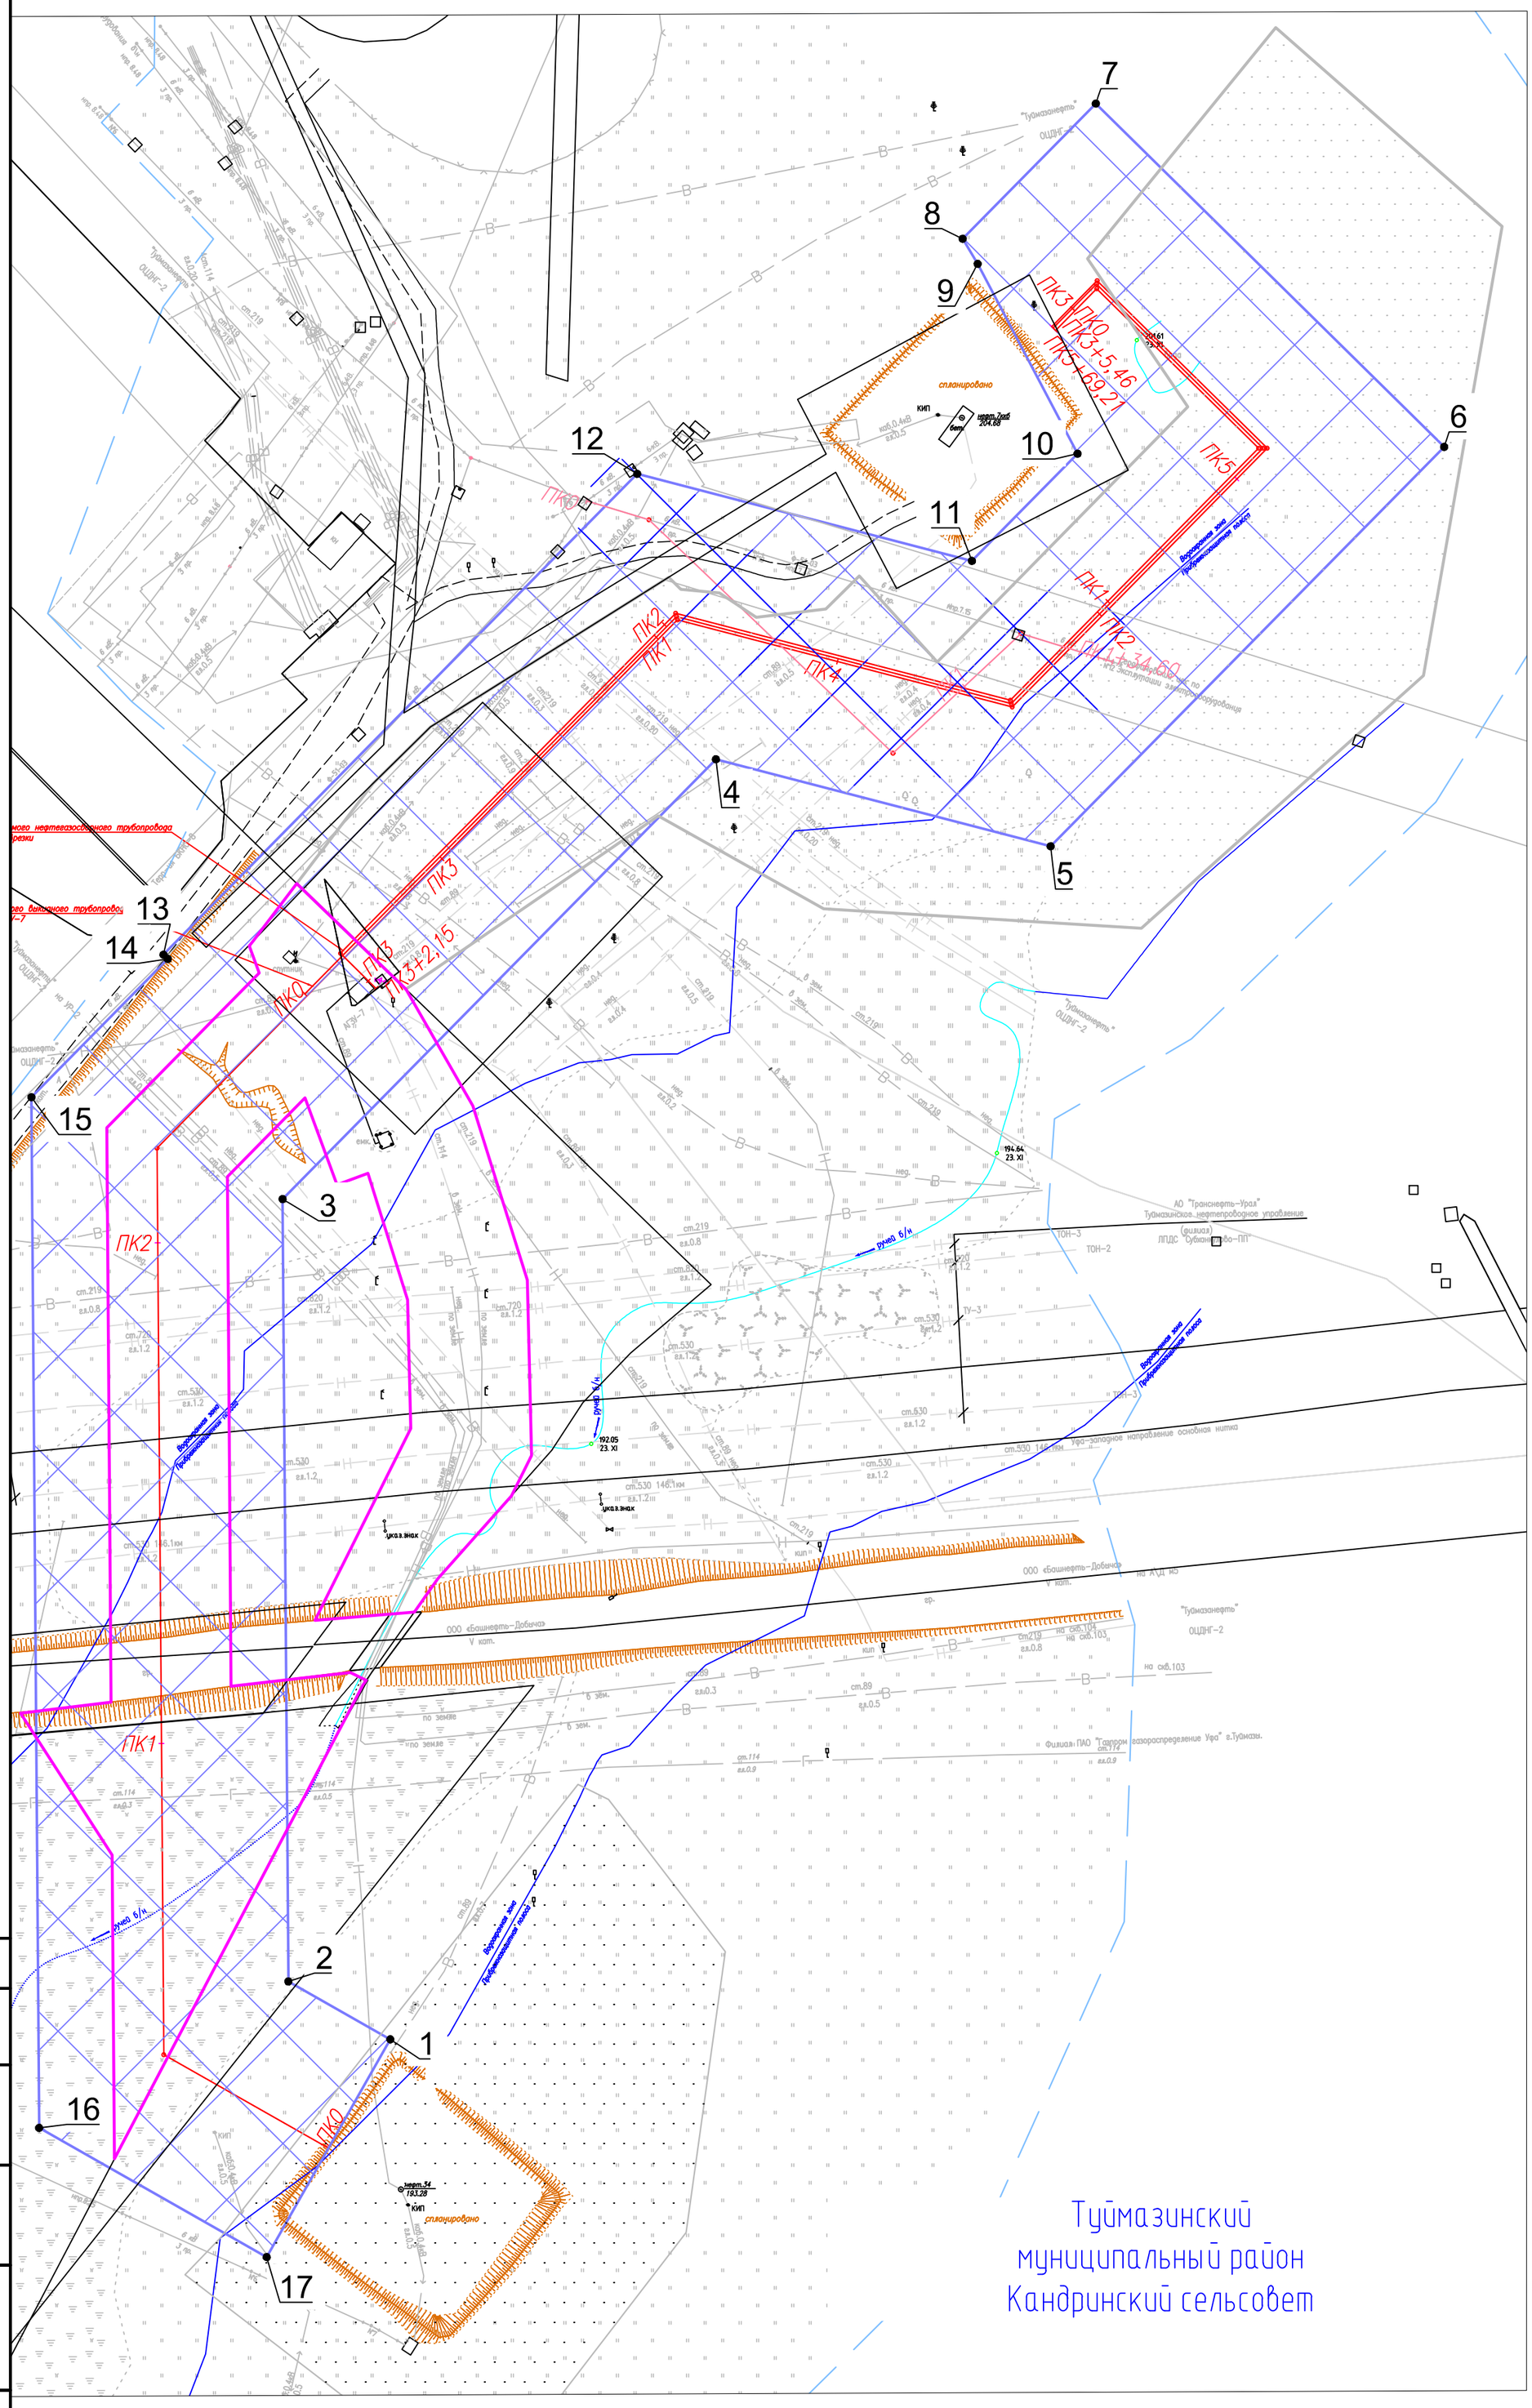

Условные обозначения:

- проселочная дорога
- ось проектируемого трубопровода
- ПК5 – пикет
- граница земельных участков, сведения о которых содержатся в ГКН
- Граница зоны планируемого размещения объекта "Расширение обустройства Копей-Кубовского нефтяного месторождения (2018г.)".
- граница проектируемой территории
- откос
- проектируемая охранная зона трубопровода

Каталог координат проектируемой охранной зоны трубопровода

№ п/п	X	Y
1	644466.43	1249601.63
2	644477.98	1249581.28
3	644634.25	1249580.12
4	644722.09	1249666.67
5	644704.71	1249733.51
6	644784.49	1249812.12
7	644853.04	1249742.54
8	644826.04	1249715.94
9	644821.03	1249718.94
10	644783.12	1249738.89
11	644761.71	1249717.79
12	644779.10	1249650.94
13	644683.07	1249556.33
14	644682.22	1249557.19
15	644654.59	1249529.97
16	644448.75	1249531.49
17	644422.95	1249576.95

Согласовано

Взам. инв. N

Подпись и дата

Инв. N подл.

Изм.	Кол.уч	Лист	Nдок	Подпись	Дата
Разраб.		Филотенков			04.18
Нач. отд.		Воронежская			04.18
Н. контр.		Шайнурова			04.18
ГИП		Климантович			04.18

15824-П-187.000.000-ПЗ-02

Расширение обустройства Копей-Кубовского нефтяного месторождения. (2018г.)

Проект планировки территории, содержащий проект межевания территории	Стадия	Лист	Листов
	П	1	1
Границы зон с особыми условиями использования территории (проектируемые)	Генпроектировщик - ООО "БашНИПИнефть" Исполнитель - ООО ЭПЦ "Трубопроводсервис"		

Формат А2

ДОКУМЕНТАЦИЯ ПО ПЛАНИРОВКЕ ТЕРРИТОРИИ (Проект планировки территории и проект межевания территории в составе проекта планировки территории) для размещения объекта: "Расширение обустройства Копей-Кубовского нефтяного месторождения. (2018г.)"

МАТЕРИАЛЫ ПО ОБОСНОВАНИЮ ПРОЕКТА МЕЖЕВАНИЯ ТЕРРИТОРИИ Раздел 7. Проект межевания территории. Графическая часть

Границы зон с особыми условиями использования территории (проектируемые) МАСШТАБ 1:2000 Лист 2

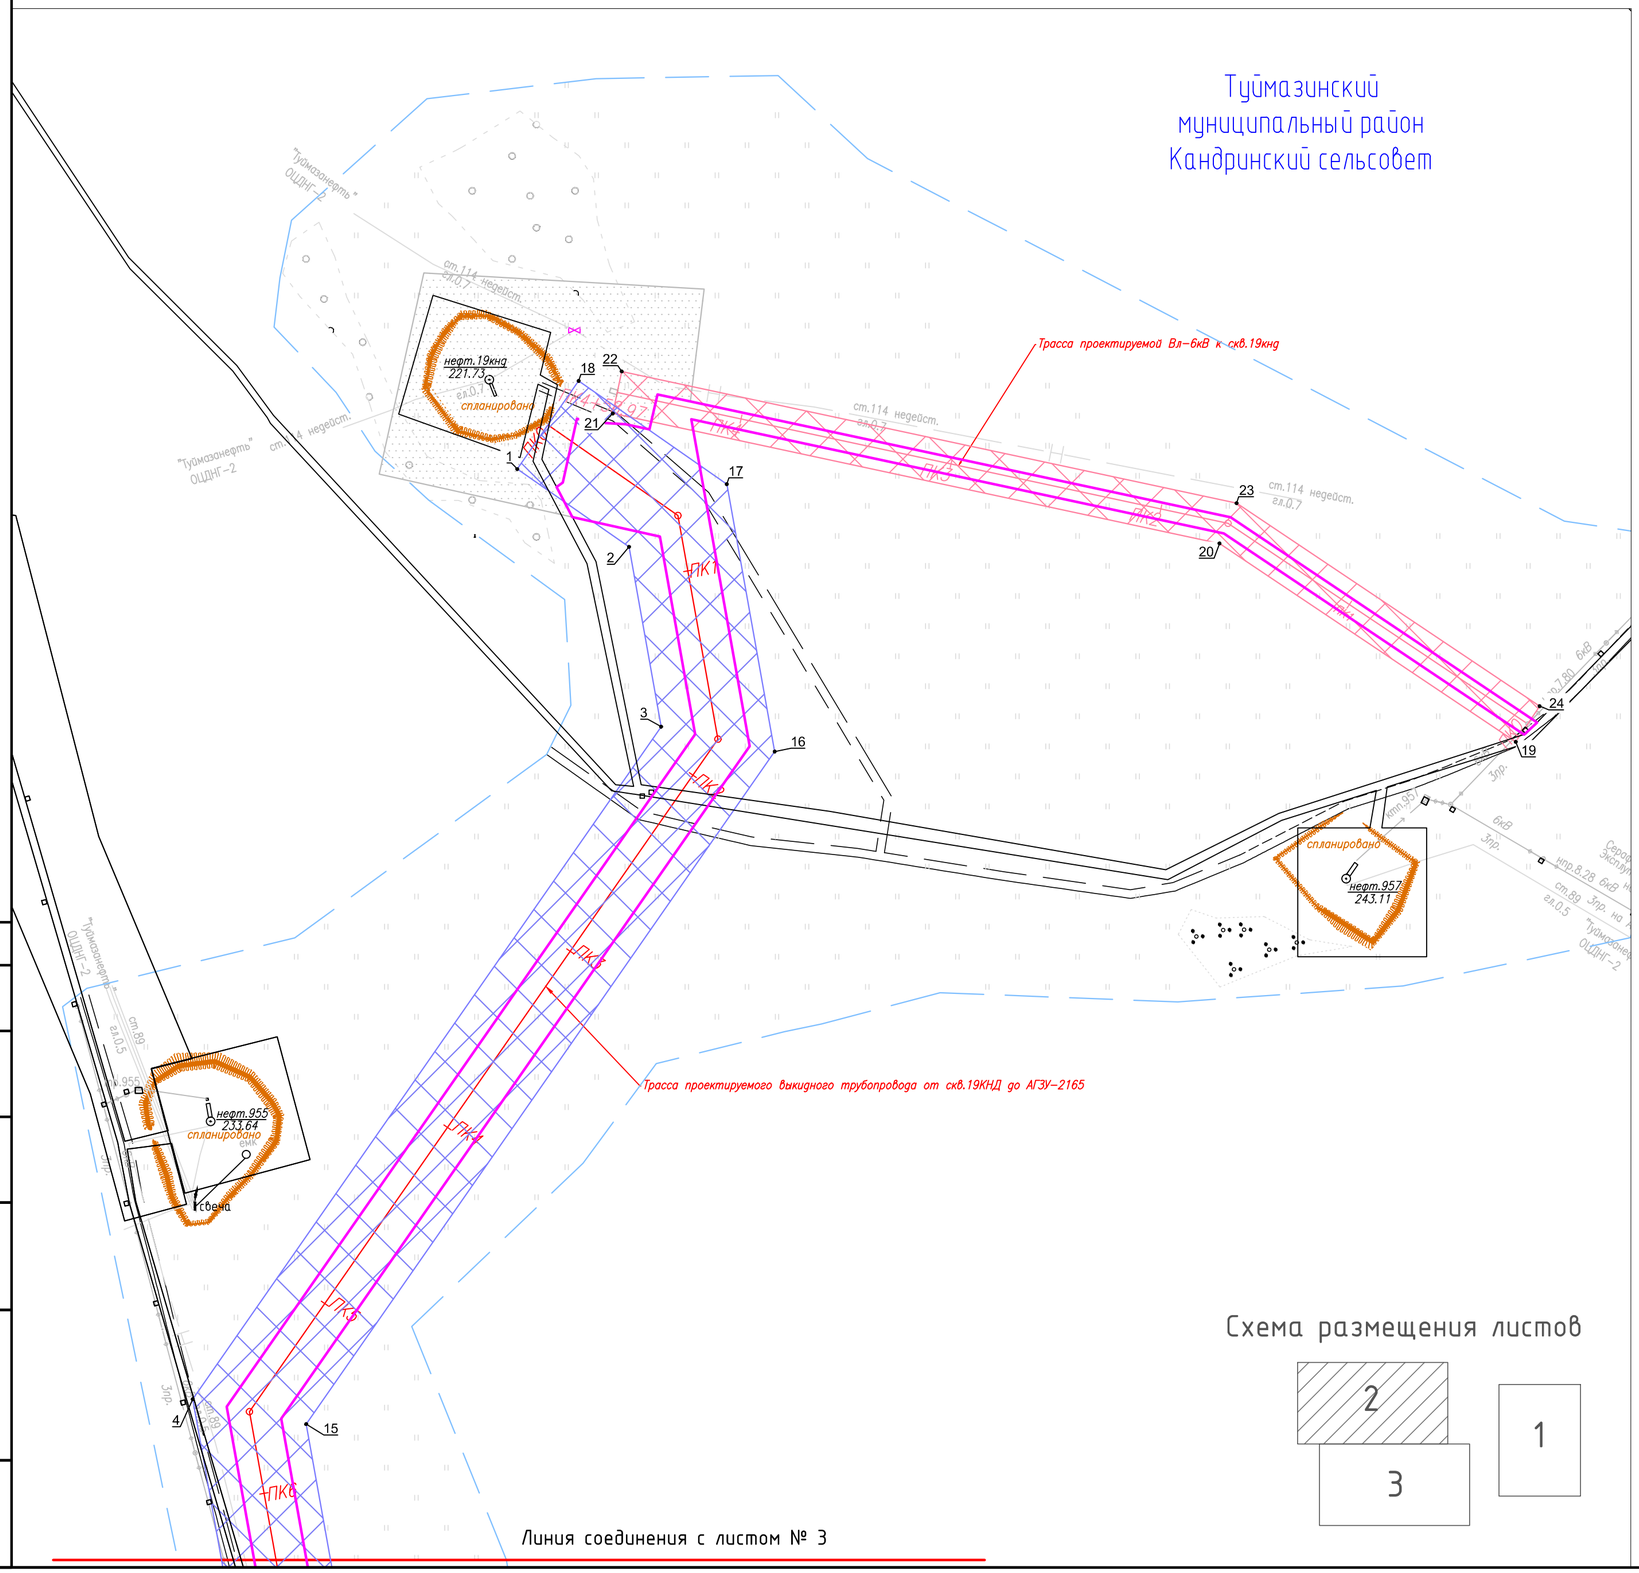

Условные обозначения:

- проселочная дорога
- ось проектируемого трубопровода
- ПК5 – пикет
- граница земельных участков, сведения о которых содержатся в ГКН
- Граница зоны планируемого размещения объекта "Расширение обустройства Копей-Кубовского нефтяного месторождения. (2018г.)".
- граница проектируемой территории
- откос
- проектируемая охранная зона трубопровода
- проектируемая охранная зона ВЛ

Каталог координат проектируемой охранной зоны ВЛ

№ п/п	X	Y
19	643135.28	1239078.12
20	643227.71	1238940.13
21	643288.27	1238657.49
22	643307.83	1238661.68
23	643246.46	1238948.07
24	643151.90	1239089.25
25	643135.28	1239078.12

Схема размещения листов

Согласовано

Взам. инв. N

Подпись и дата

Инв. N подл.

Изм.	Кол.уч	Лист	Nдок	Подпись	Дата
Разраб.		Филотенков			04.18
Нач. отд.		Воронежская			04.18
Н. контр.		Шайнурова			04.18
ГИП		Климантович			04.18

15824-П-187.000.000-ПЗ-02

Расширение обустройства Копей-Кубовского нефтяного месторождения. (2018г.)

Проект планировки территории, содержащий проект межевания территории

Стадия	Лист	Листов
П	2	3

Границы зон с особыми условиями использования территории (проектируемые)

Генпроектировщик - ООО "БашНИПИнефть"
Исполнитель - ООО ЭПЦ "Трубопроводсервис"

Формат А2

ДОКУМЕНТАЦИЯ ПО ПЛАНИРОВКЕ ТЕРРИТОРИИ (Проект планировки территории и проект межевания территории в составе проект планировки территории) для размещения объекта: "Расширение обустройства Копей-Кубовского нефтяного месторождения. (2018г.)"

МАТЕРИАЛЫ ПО ОБОСНОВАНИЮ ПРОЕКТА МЕЖЕВАНИЯ ТЕРРИТОРИИ Раздел 7. Проект межевания территории. Графическая часть

Границы зон с особыми условиями использования территории (проектируемые) МАСШТАБ 1:2000 Лист 3

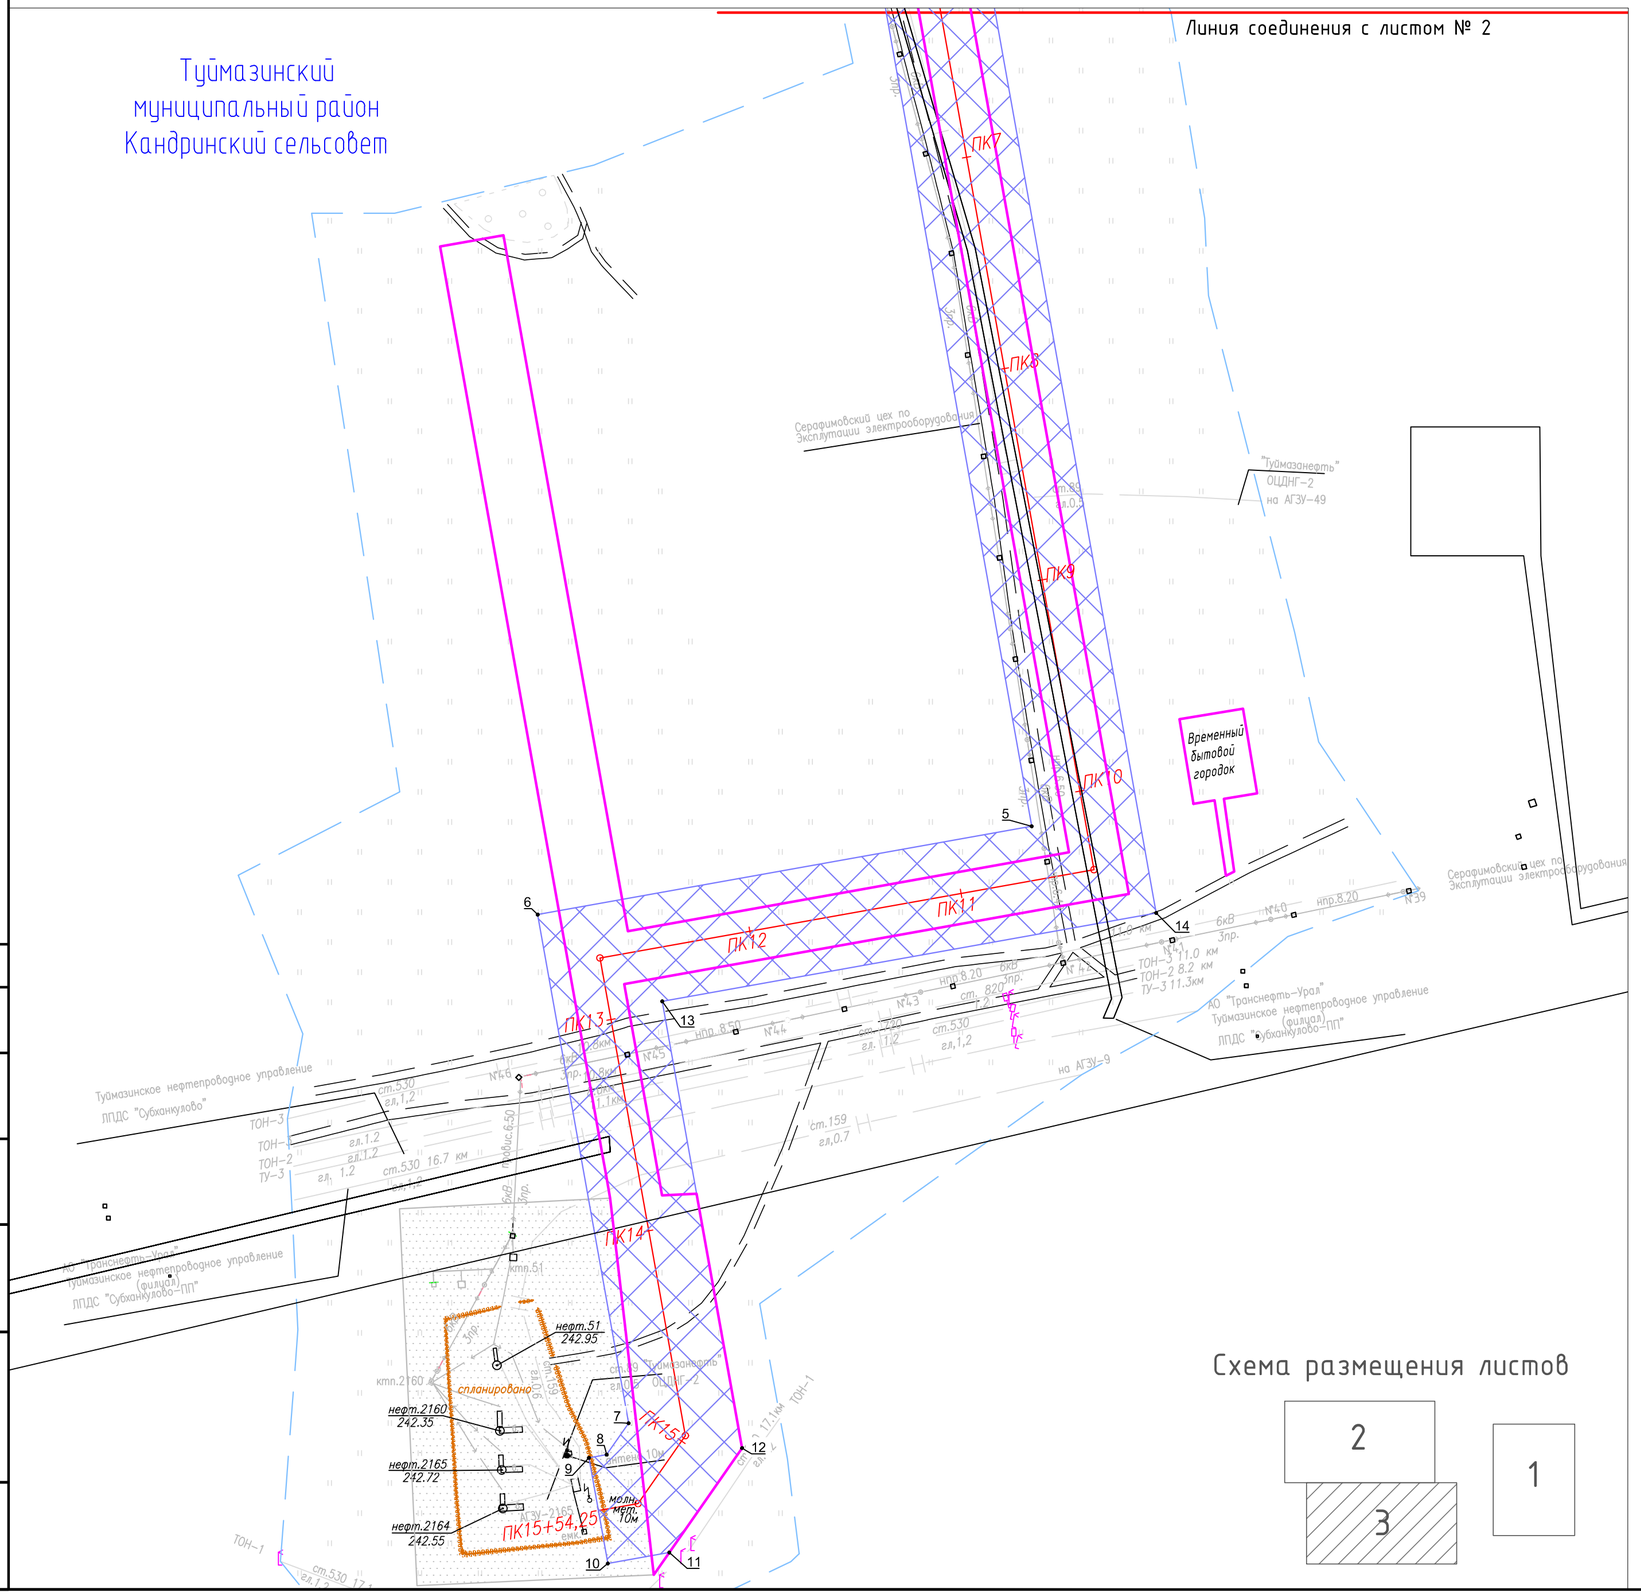

Условные обозначения:

- проселочная дорога
- ось проектируемого трубопровода
- ПК5 – пикет
- граница земельных участков, сведения о которых содержатся в ГКН
- Граница зоны планируемого размещения объекта "Расширение обустройства Копей-Кубовского нефтяного месторождения (2018г.)".
- граница проектируемой территории
- откос
- проектируемая охранная зона трубопровода

Каталог координат проектируемой охранной зоны трубопровода

№ п/п	X	Y
1	643262.37	1238613.00
2	643226.11	1238665.05
3	643142.34	1238680.03
4	642829.10	1238461.82
5	642375.17	1238542.98
6	642334.03	1238312.87
7	642097.10	1238355.24
8	642082.45	1238345.03
9	642080.97	1238336.76
10	642031.75	1238345.57
11	642036.87	1238374.22
12	642085.51	1238408.10
13	642293.61	1238370.89
14	642334.75	1238601.00
15	642817.51	1238514.68
16	643130.75	1238732.90
17	643255.30	1238710.63
18	643303.40	1238641.58

Схема размещения листов

Согласовано

Взам. инв. N

Подпись и дата

Инв. N подл.

Изм.	Кол.уч	Лист	Nдок	Подпись	Дата
Разраб.		Филотенков			04.18
Нач. отд.		Воронежская			04.18
Н. контр.		Шайнурова			04.18
ГИП		Климантович			04.18

15824-П-187.000.000-ПЗ-02

Расширение обустройства Копей-Кубовского нефтяного месторождения. (2018г.)

Проект планировки территории, содержащий проект межевания территории

Стадия	Лист	Листов
П	3	3

Границы зон с особыми условиями использования территории (проектируемые)

Генпроектировщик - ООО "БашНИПИнефть"
Исполнитель - ООО ЭПЦ "Трубопроводсервис"

Формат А2

ДОКУМЕНТАЦИЯ ПО ПЛАНИРОВКЕ ТЕРРИТОРИИ (Проект планировки территории и проект межевания территории в составе проекта планировки территории) для размещения объекта:
"Расширение обустройства Копей-Кубовского нефтяного месторождения. (2018г.)"
МАТЕРИАЛЫ ПО ОБОСНОВАНИЮ ПРОЕКТА МЕЖЕВАНИЯ ТЕРРИТОРИИ Раздел 7. Проект межевания территории. Графическая часть
Границы территории объектов культурного наследия и особо охраняемых природных территорий
МАСШТАБ 1:1000 Лист 1

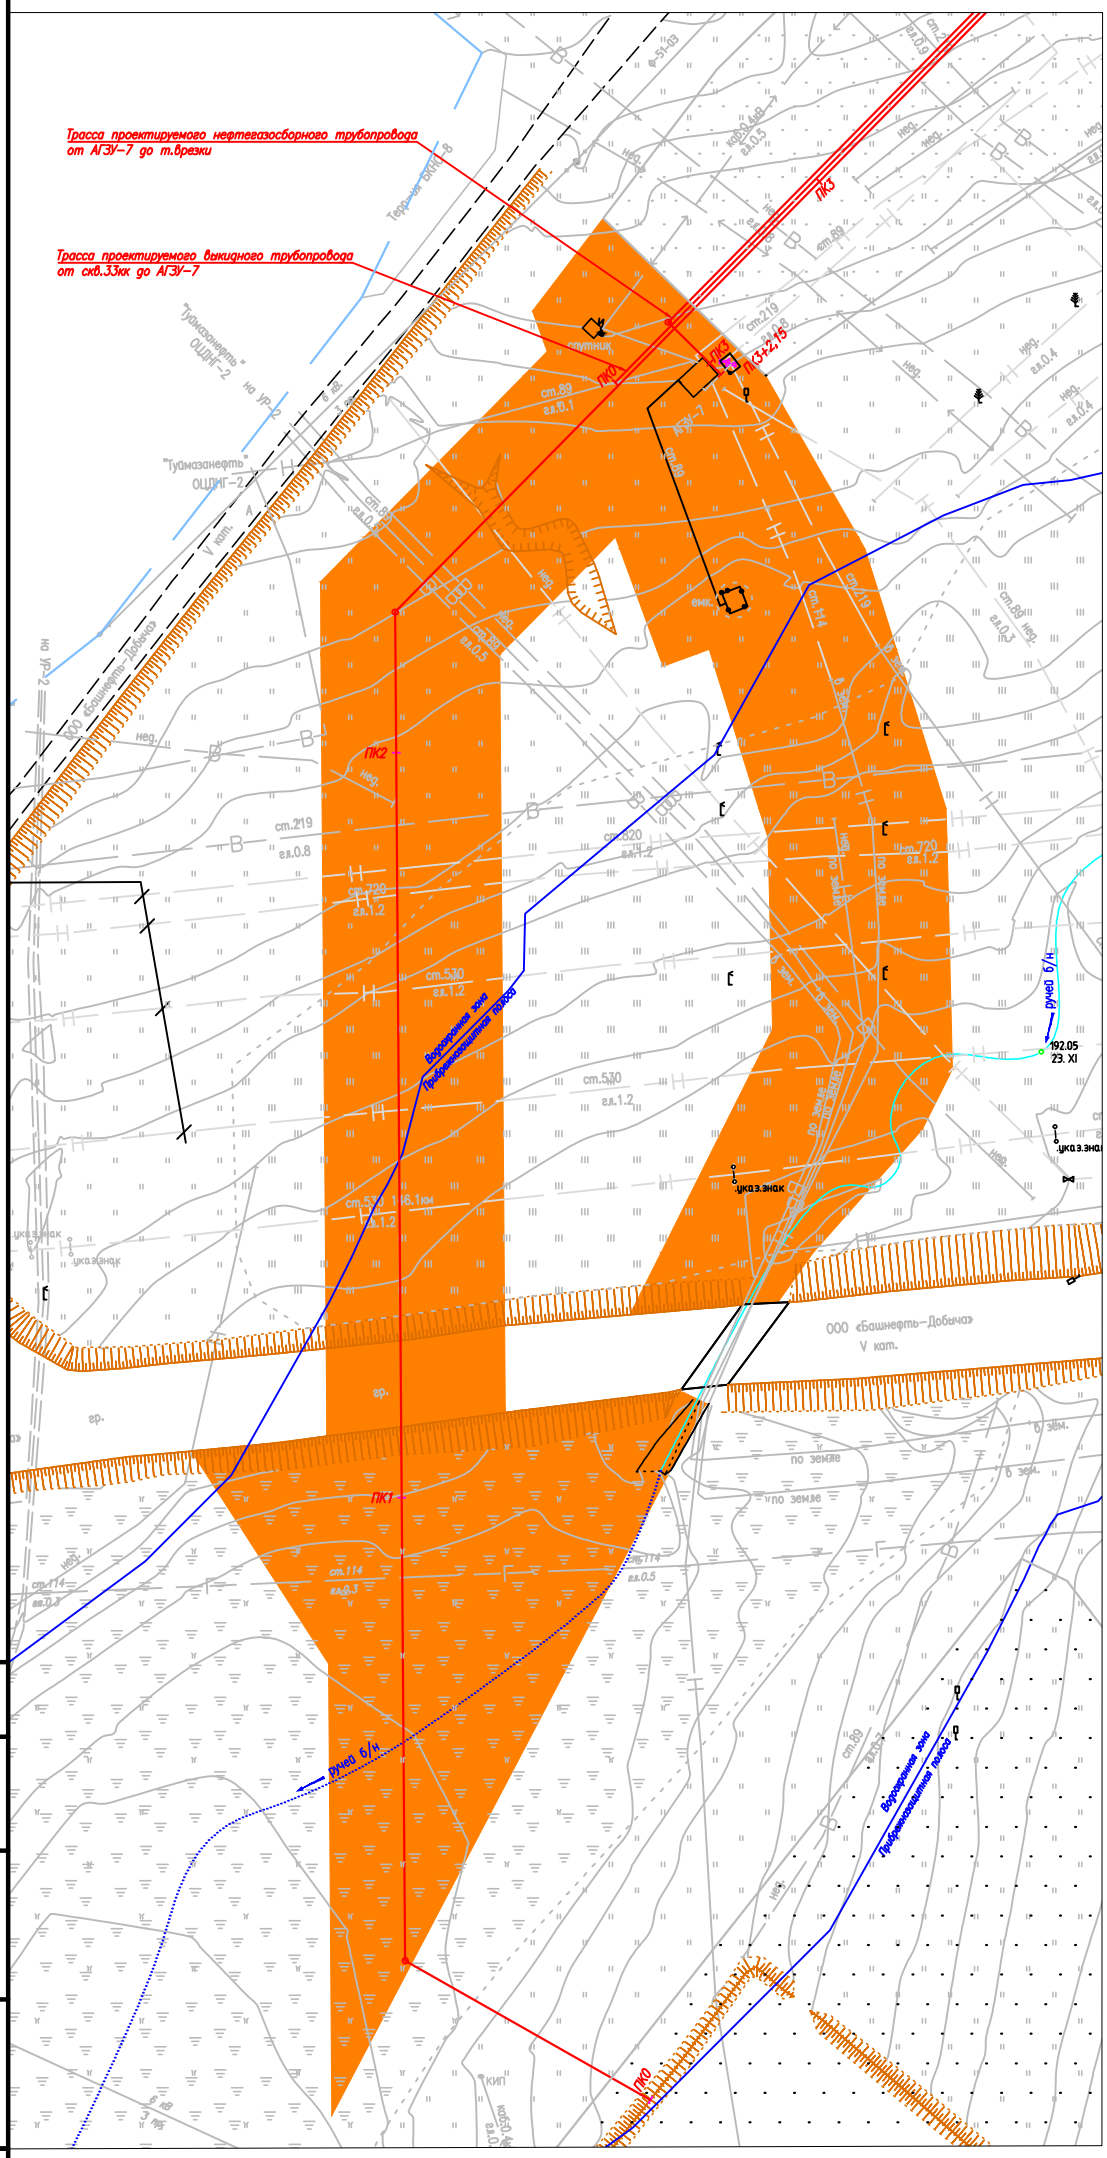

Условные обозначения:

- проселочная дорога
- ось проектируемого трубопровода
- зона планируемого размещения объекта Расширение обустройства Копей-Кубовского нефтяного месторождения. (2018г.)".
- граница проектируемой территории
- откос

Объекты культурного наследия, включенные в Единый государственный реестр объектов культурного наследия народов РФ в зоне планируемого размещения объекта отсутствуют

Особо охраняемые природные территории в зоне планируемого размещения объекта отсутствуют

Согласовано

Взам. инв. N

Подпись и дата

Инв. N подл.

Схема размещения листов

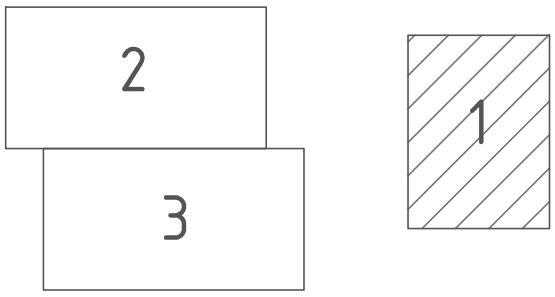

Изм.	Кол.уч	Лист	Nдок	Подпись	Дата
Разраб.		Филотенков			04.18
Нач. отд.		Воронежская			04.18
Н. контр.		Шайнурова			04.18
ГИП		Климантович			04.18

15824-П-187.000.000-ПЗ-02

Расширение обустройства Копей-Кубовского нефтяного месторождения. (2018г.)

Проект планировки территории содержащий проект межевания территории	Стадия	Лист	Листов
	П	1	3
Границы территории объектов культурного наследия и особо охраняемых природных территорий	Генпроектировщик - ООО "БашНИПИнефть" Исполнитель - ООО ЗПЦ "Трубопроводсервис"		

Формат А3

ДОКУМЕНТАЦИЯ ПО ПЛАНИРОВКЕ ТЕРРИТОРИИ (Проект планировки территории и проект межевания территории в составе проекта планировки территории) для размещения объекта: "Расширение обустройства Копей-Кубовского нефтяного месторождения. (2018г.)"

МАТЕРИАЛЫ ПО ОБОСНОВАНИЮ ПРОЕКТА МЕЖЕВАНИЯ ТЕРРИТОРИИ Раздел 7. Проект межевания территории. Графическая часть

Границы территории объектов культурного наследия и особо охраняемых природных территорий

МАСШТАБ 1:2000 Лист 2

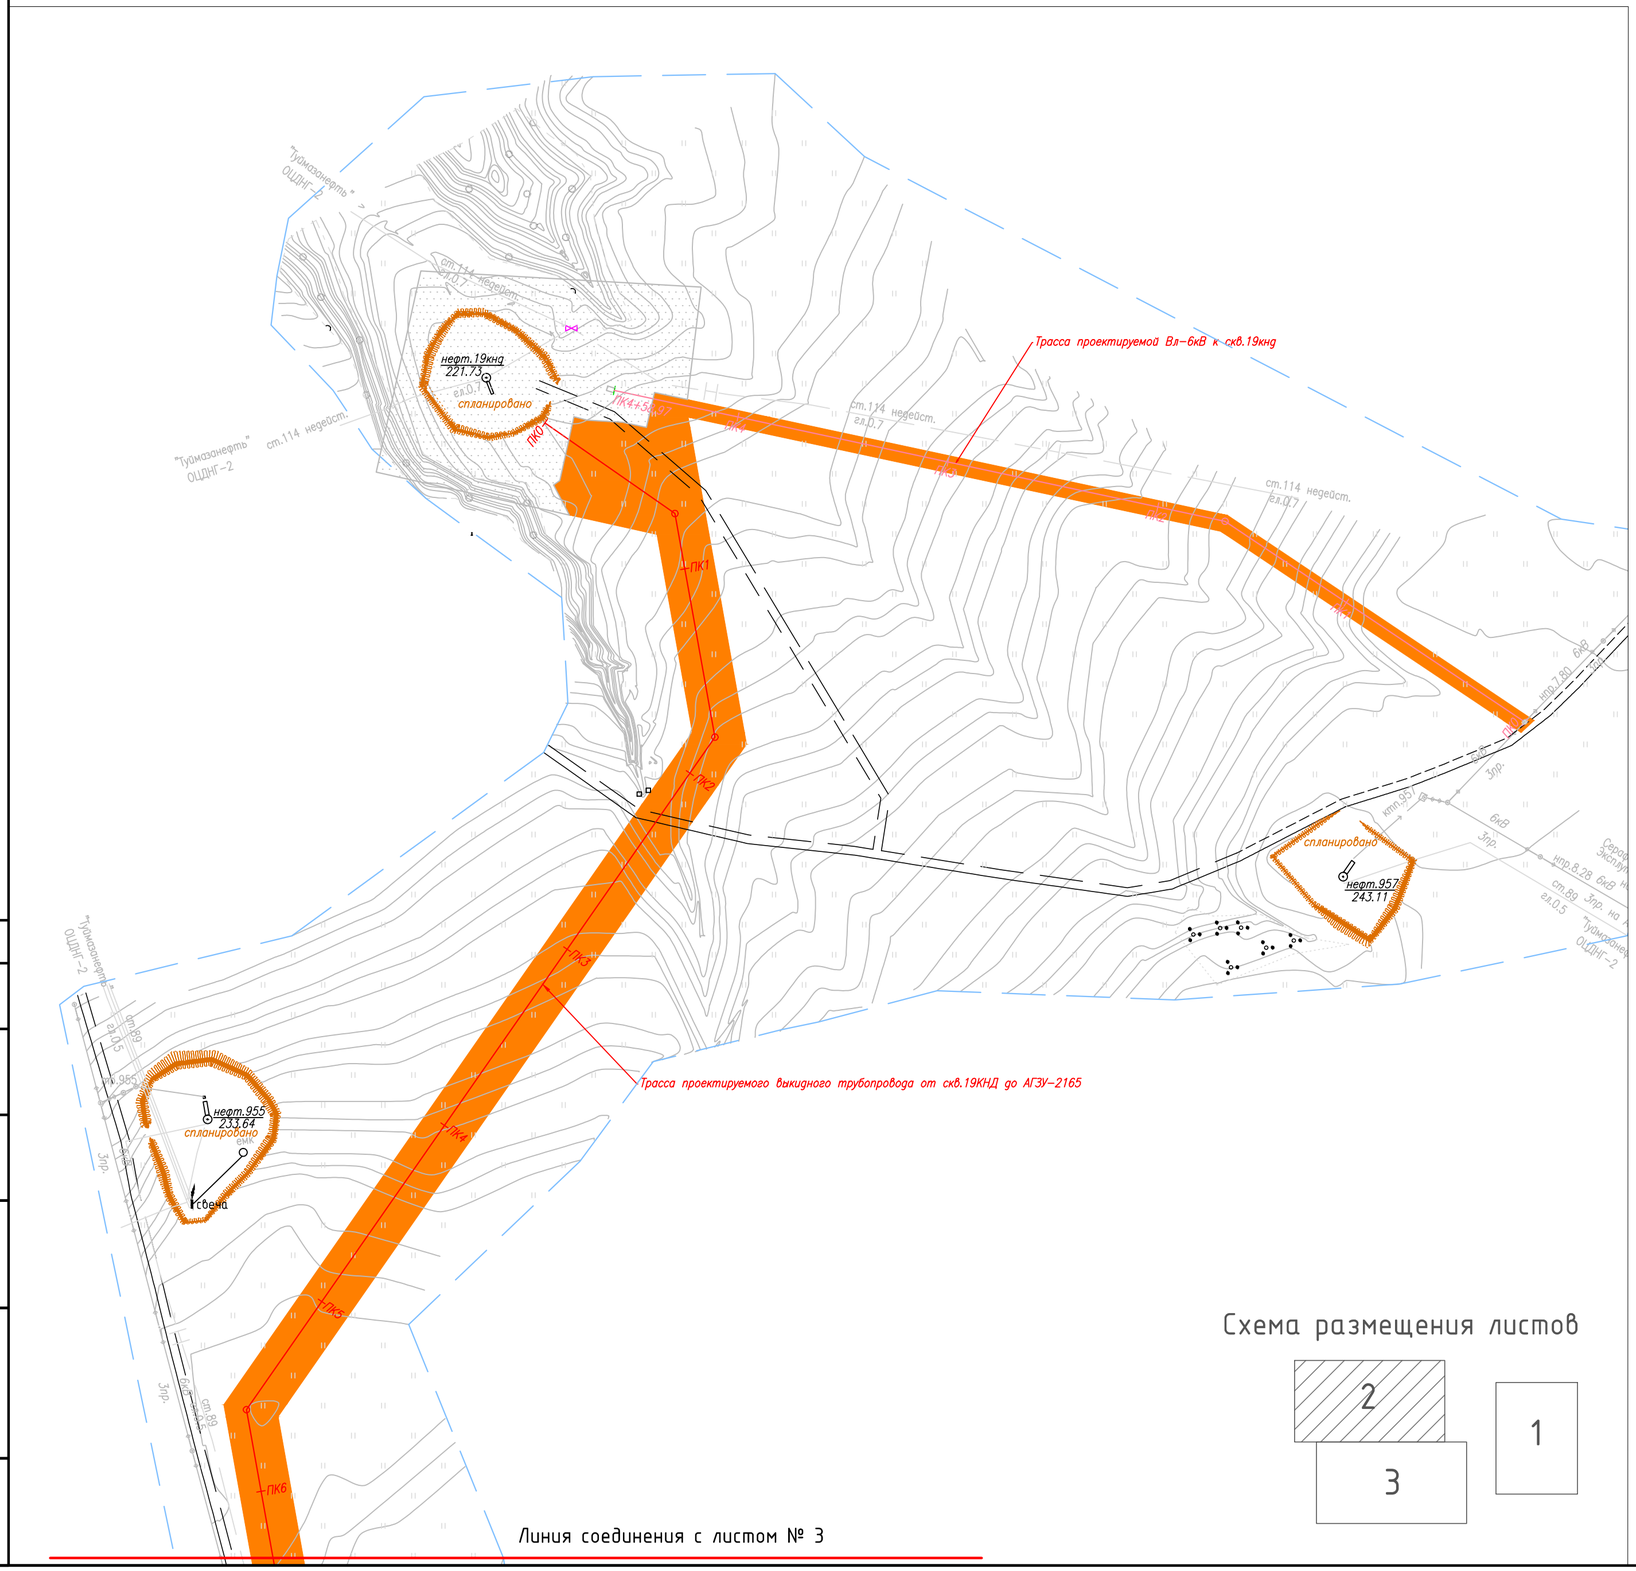

Условные обозначения:

- проселочная дорога
- ось проектируемого трубопровода
- зона планируемого размещения объекта "Расширение обустройства Копей-Кубовского нефтяного месторождения. (2018г.)".
- граница проектируемой территории
- откос

Объекты культурного наследия, включенные в Единый государственный реестр объектов культурного наследия народов РФ в зоне планируемого размещения объекта отсутствуют

Особо охраняемые природные территории в зоне планируемого размещения объекта отсутствуют

Схема размещения листов

Согласовано

Взам. инв. N

Подпись и дата

Инв. N подл.

Изм.	Кол.уч	Лист	Nдок	Подпись	Дата
Разраб.		Филотенков			04.18
Нач. отд.		Воронежская			04.18
Н. контр.		Шайнурова			04.18
ГИП		Климантович			04.18

15824-П-187.000.000-ПЗ-02

Расширение обустройства Копей-Кубовского нефтяного месторождения. (2018г.)

Проект планировки территории, содержащий проект межевания территории

Стадия	Лист	Листов
П	2	3

Границы территории объектов культурного наследия и особо охраняемых природных территорий

Генпроектировщик - ООО "БашНИПИнефть"
Исполнитель - ООО ЭПЦ "Трубопроводсервис"

Формат А2

ДОКУМЕНТАЦИЯ ПО ПЛАНИРОВКЕ ТЕРРИТОРИИ (Проект планировки территории и проект межевания территории в составе проекта планировки территории) для размещения объекта: "Расширение обустройства Копей-Кубовского нефтяного месторождения. (2018г.)"

МАТЕРИАЛЫ ПО ОБОСНОВАНИЮ ПРОЕКТА МЕЖЕВАНИЯ ТЕРРИТОРИИ Раздел 7. Проект межевания территории. Графическая часть

Границы территории объектов культурного наследия и особо охраняемых природных территорий

МАСШТАБ 1:2000 Лист 3

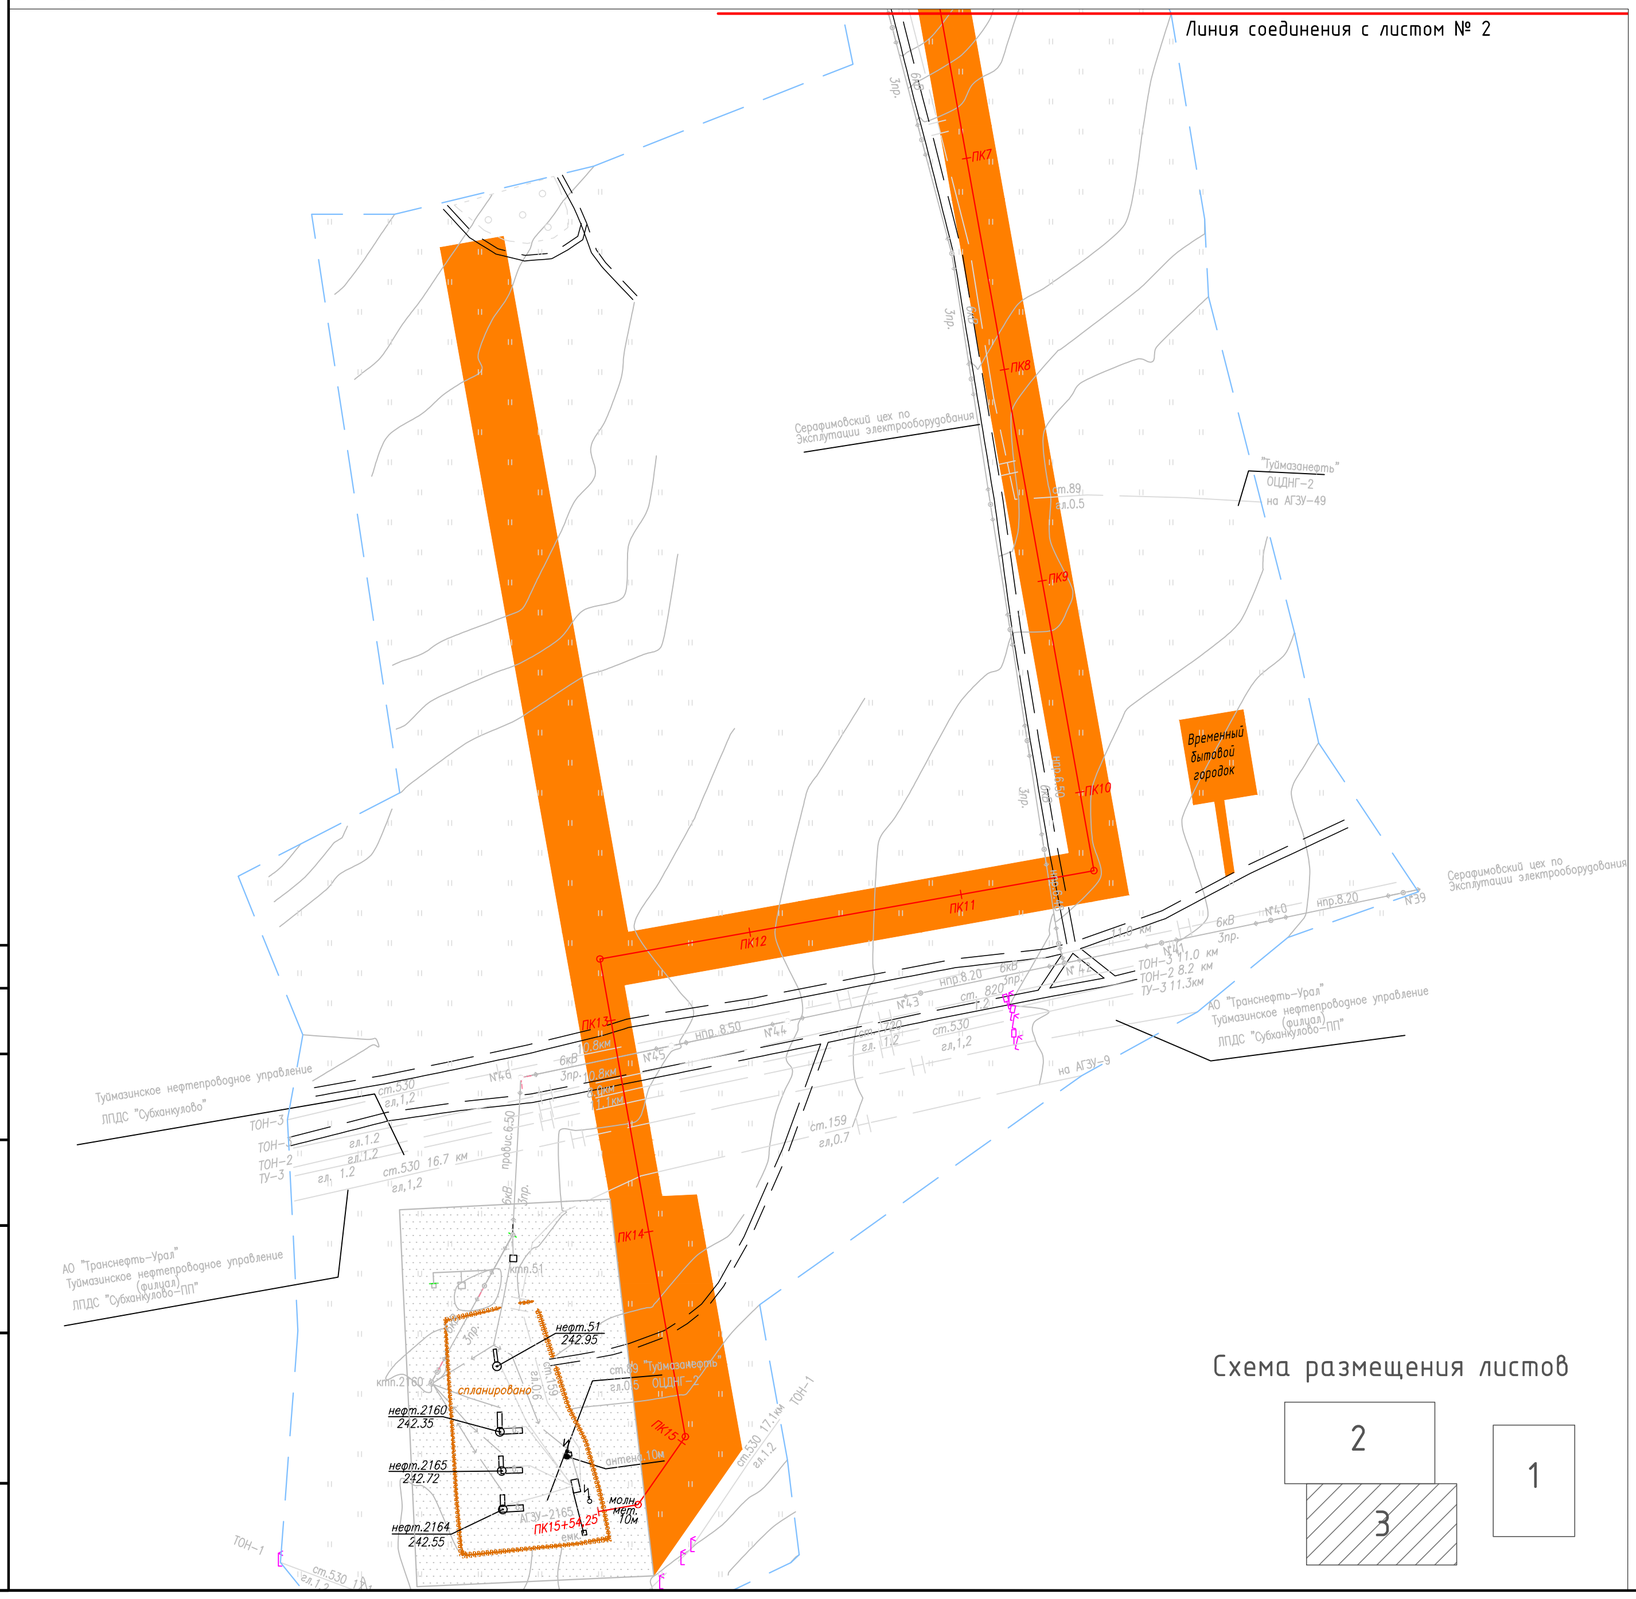

Условные обозначения:

- проселочная дорога
- ось проектируемого трубопровода
- зона планируемого размещения объекта "Расширение обустройства Копей-Кубовского нефтяного месторождения. (2018г.)".
- граница проектируемой территории
- откос

Объекты культурного наследия, включенные в Единый государственный реестр объектов культурного наследия народов РФ в зоне планируемого размещения объекта отсутствуют

Особо охраняемые природные территории в зоне планируемого размещения объекта отсутствуют

Схема размещения листов

Согласовано

Взам. инв. N

Подпись и дата

Инв. N подл.

Изм.	Кол.уч	Лист	Nдок	Подпись	Дата
Разраб.		Филотенков			04.18
Нач. отд.		Воронежская			04.18
Н. контр.		Шайнурова			04.18
ГИП		Климантович			04.18

15824-П-187.000.000-ПЗ-02

Расширение обустройства Копей-Кубовского нефтяного месторождения. (2018г.)

Проект планировки территории, содержащий проект межевания территории

Стадия	Лист	Листов
П	3	3

Границы территории объектов культурного наследия и особо охраняемых природных территорий

Генпроектировщик - ООО "БашНИПИнефть"
Исполнитель - ООО ЭПЦ "Трубопроводсервис"

Формат А2