
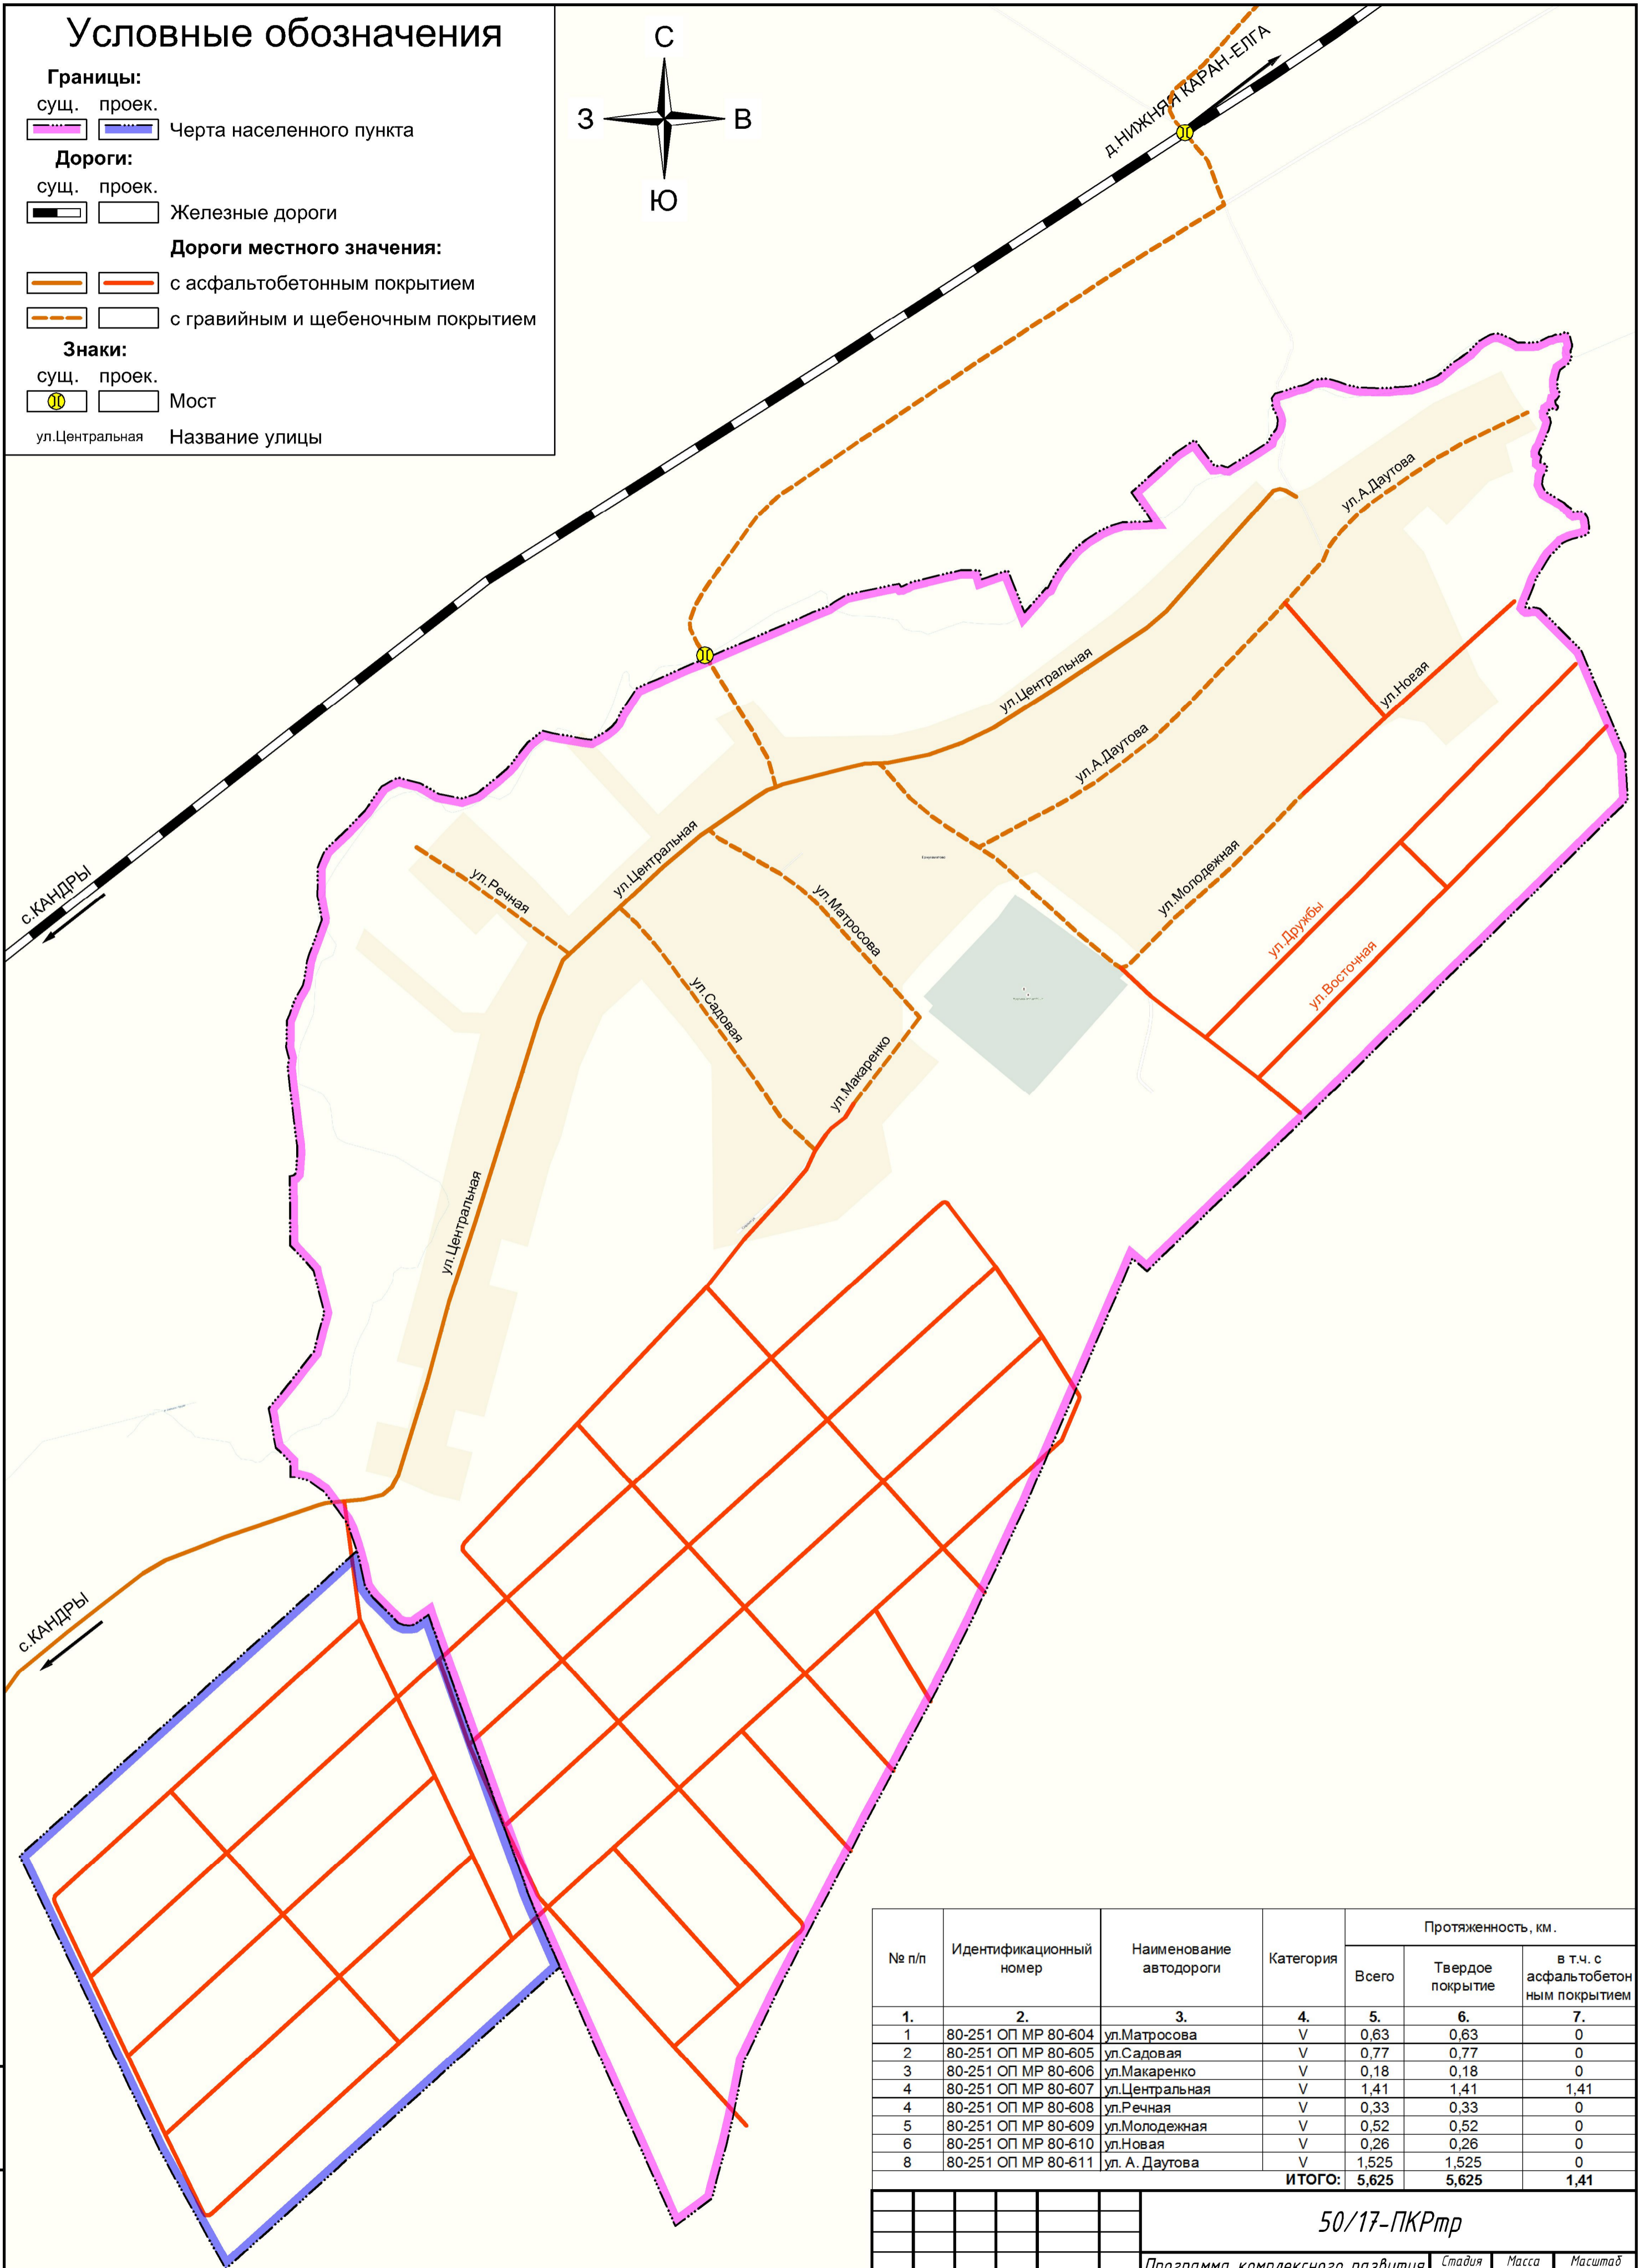


Условные обозначения

- Границы:**
 сущ. проек. Черта населенного пункта
- Дороги:**
 сущ. проек. Железные дороги
- Дороги местного значения:**
 с асфальтобетонным покрытием
 с гравийным и щебеночным покрытием
- Знаки:**
 сущ. проек. Мост
 ул. Центральная Название улицы

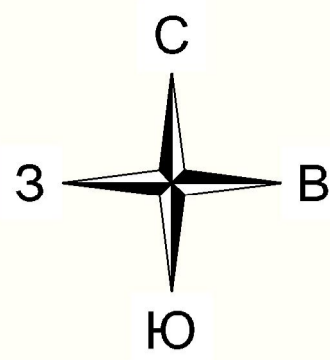

№ п/п	Идентификационный номер	Наименование автодороги	Категория	Протяженность, км.		
				Всего	Твердое покрытие	в т.ч. с асфальтобетонным покрытием
1.	2.	3.	4.	5.	6.	7.
1	80-251 ОП МР 80-604	ул. Матросова	V	0,63	0,63	0
2	80-251 ОП МР 80-605	ул. Садовая	V	0,77	0,77	0
3	80-251 ОП МР 80-606	ул. Макаренко	V	0,18	0,18	0
4	80-251 ОП МР 80-607	ул. Центральная	V	1,41	1,41	1,41
4	80-251 ОП МР 80-608	ул. Речная	V	0,33	0,33	0
5	80-251 ОП МР 80-609	ул. Молодежная	V	0,52	0,52	0
6	80-251 ОП МР 80-610	ул. Новая	V	0,26	0,26	0
8	80-251 ОП МР 80-611	ул. А. Даугова	V	1,525	1,525	0
ИТОГО:				5,625	5,625	1,41

						50/17-ПКРтр		
Изм.	Кол.	Лист	№ док.	Подпись	Дата	Программа комплексного развития транспортной инфраструктуры СП Кандринский сельсовет МР Туймазинский район РБ	Стадия	Масштаб
Разраб.	Вдовин						1:6000	
Рук. гр.								
Гл. спец.								
Нач. отд.	Тарасова							
Н. контр.								
ГИП						Схема автомобильных дорог села Ермутово	ИП "ТАВ проект"	

Инв. № подл. Подп. и дата. Взам. инв. №