


№ п/п	Идентификационный номер	Наименование автодороги	Категория	Протяженность, км.		
				Всего	Твердое покрытие	в т.ч. с асфальтобетонным покрытием
1	80-251 ОП МР 80-536	ул.Школьная	V	0,37	0,37	0
2	80-251 ОП МР 80-537	ул.Спрогильная	V	0,24	0,24	0
3	80-251 ОП МР 80-538	ул.Комсомольская	V	0,4	0,4	0,4
4	80-251 ОП МР 80-539	ул.Восточная	V	1,1	1,1	0
5	80-251 ОП МР 80-540	ул.Филиппова	V	0,42	0,42	0
6	80-251 ОП МР 80-541	ул.С.Юлаева	V	0,41	0,41	0,41
7	80-251 ОП МР 80-542	ул.Мира	V	0,59	0,59	0,59
8	80-251 ОП МР 80-543	ул.Пудкина	V	0,97	0,97	0,97
9	80-251 ОП МР 80-544	ул.Нивалитдинова	V	0,35	0,35	0,35
10	80-251 ОП МР 80-545	ул.Крулской	V	0,73	0,73	0,73
11	80-251 ОП МР 80-546	ул.Котовского	V	0,21	0,21	0,21
12	80-251 ОП МР 80-547	пер.Чапаева	V	1,12	1,12	1,12
13	80-251 ОП МР 80-548	ул.Речная	V	1,85	1,85	1,85
14	80-251 ОП МР 80-549	ул.Нефтяников	V	1,82	1,82	1,82
15	80-251 ОП МР 80-550	ул.Росийская	V	0,59	0,59	0
16	80-251 ОП МР 80-551	пер.Заворацкий	V	0,43	0,43	0
17	80-251 ОП МР 80-552	ул.Тельмана	V	1,39	1,39	1,39
18	80-251 ОП МР 80-553	ул.Октябрьская	V	1,26	1,26	0
19	80-251 ОП МР 80-554	ул.Кирова	V	1,28	1,28	1,28
20	80-251 ОП МР 80-555	ул.Коммунистическая	V	2,6	2,6	2,6
21	80-251 ОП МР 80-556	ул.Султанова	V	0,28	0,28	0
22	80-251 ОП МР 80-557	ул.Попева	V	1,18	1,18	0
23	80-251 ОП МР 80-558	ул.Социалистическая	V	1,22	1,22	1,22
24	80-251 ОП МР 80-559	ул.Высоковольтная	V	0,92	0,92	0
25	80-251 ОП МР 80-560	ул.Центральная	V	1,16	1,16	1,16
26	80-251 ОП МР 80-561	пер.Большинский	V	0,33	0,33	0,33
27	80-251 ОП МР 80-562	ул.Набережная	V	0,96	0,96	0,96
28	80-251 ОП МР 80-563	ул.Матросова	V	1,66	1,66	1,66
29	80-251 ОП МР 80-564	ул.Заворацкая	V	1,19	1,19	0
30	80-251 ОП МР 80-565	ул.Гагарина	V	2,08	2,08	2,08
31	80-251 ОП МР 80-566	ул.Северная	V	0,83	0,83	0
32	80-251 ОП МР 80-567	ул.Путфеллина	V	0,15	0,15	0
33	80-251 ОП МР 80-568	ул.Вострелова	V	0,91	0,91	0
34	80-251 ОП МР 80-569	ул.Рабочая	V	1,14	1,14	1,14
35	80-251 ОП МР 80-570	ул.Колхозная	V	2,38	2,38	2,38
36	80-251 ОП МР 80-571	ул.Садовая	V	0,48	0,48	0
37	80-251 ОП МР 80-572	ул.Шоссейная	V	1,32	1,32	1,32
38	80-251 ОП МР 80-573	ул.Чапаева	V	2,87	2,87	2,87
39	80-251 ОП МР 80-574	ул.Советская	V	4,04	4,04	4,04
40	80-251 ОП МР 80-575	ул.Левая	V	0,76	0,76	0
41	80-251 ОП МР 80-576	ул.8 Марта	V	0,42	0,42	0
42	80-251 ОП МР 80-577	ул.Дачная	V	0,61	0,61	0
43	80-251 ОП МР 80-578	пер.Кооперативный	V	0,33	0,33	0
44	80-251 ОП МР 80-579	ул.Кандынская	V	0,51	0,51	0
45	80-251 ОП МР 80-580	ул.Миразлитова	V	0,34	0,34	0
46	80-251 ОП МР 80-581	ул.Трудовая	V	0,49	0,49	0,49
47	80-251 ОП МР 80-582	ул.Нагорная	V	0,63	0,63	0
48	80-251 ОП МР 80-583	пер.Кирова	V	0,092	0,092	0
49	80-251 ОП МР 80-584	ул.Ленина	V	0,7	0,7	0,7
50	80-251 ОП МР 80-585	ул.Байкирская	V	0,38	0,38	0,19
ИТОГО:				48,492	48,492	34,26

Условные обозначения

- Границы:**
 сущ. проек. — Черта населенного пункта
- Дороги:**
 сущ. проек. — Дороги федерального значения
 Железные дороги — Железные дороги
- Дороги местного значения:**
 с асфальтобетонным покрытием
 с гравийным и щебеночным покрытием
 грунтовые дороги
- Знаки:**
 сущ. проек. — Мост
 Остановка общественного транспорта
 Железнодорожная станция
 Пожарное депо
 Название улицы

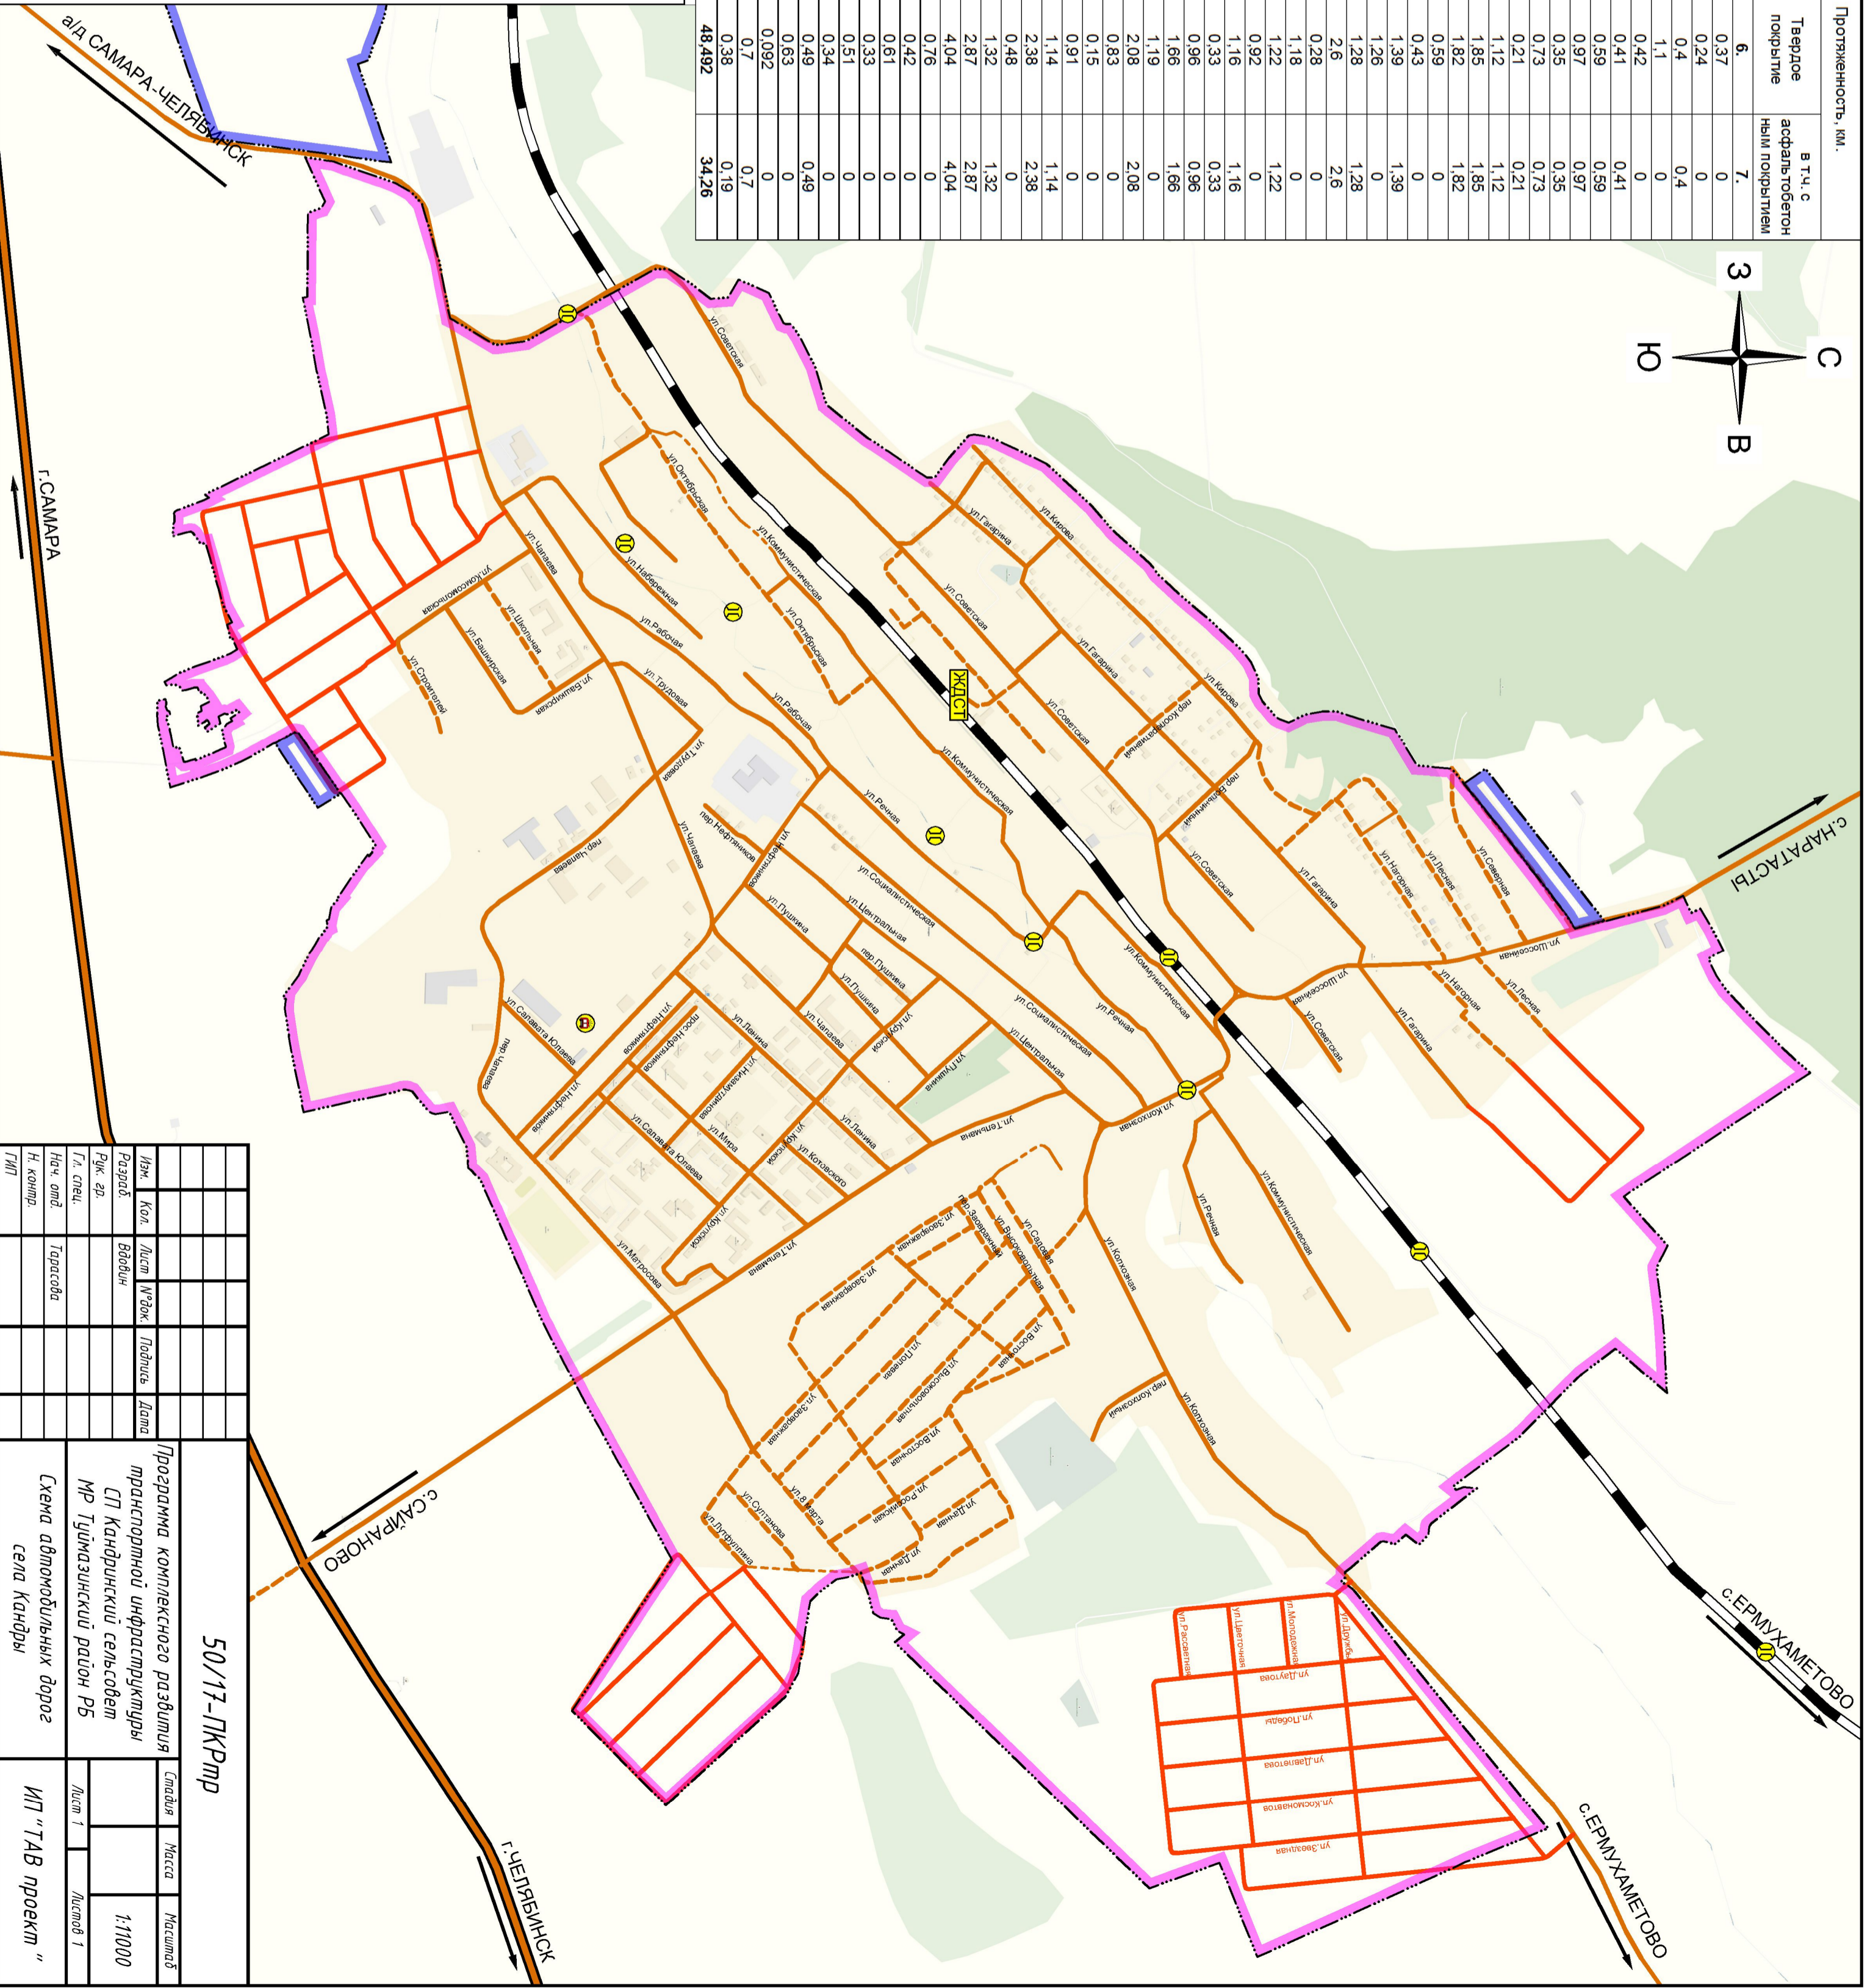

Изм.	Кол.	Лист	№ эск.	Подпись	Дата
Разраб.		Водов			
Рук. эр.					
Гл. спец.					
Н. комп.		Тарасова			
Г/П					

50/17-ПКРМ

Программа комплексного развития транспортной инфраструктуры СП Кандынский сельсовет МР Туймазинский район РБ

Схема автомобильных дорог села Канды

ИП "ТАВ проект"

Стандия Маска Настурба

1:11000

Лист 1 Листов 1

Инв. № подл.	Подп. и дата	Взам. инв. №